


Obręb M. ECHOŁO

Jedn. ewid. GM. GOLCZEWO

KOPIA MAPY ZASADNICZEJ

Skala 1:1000

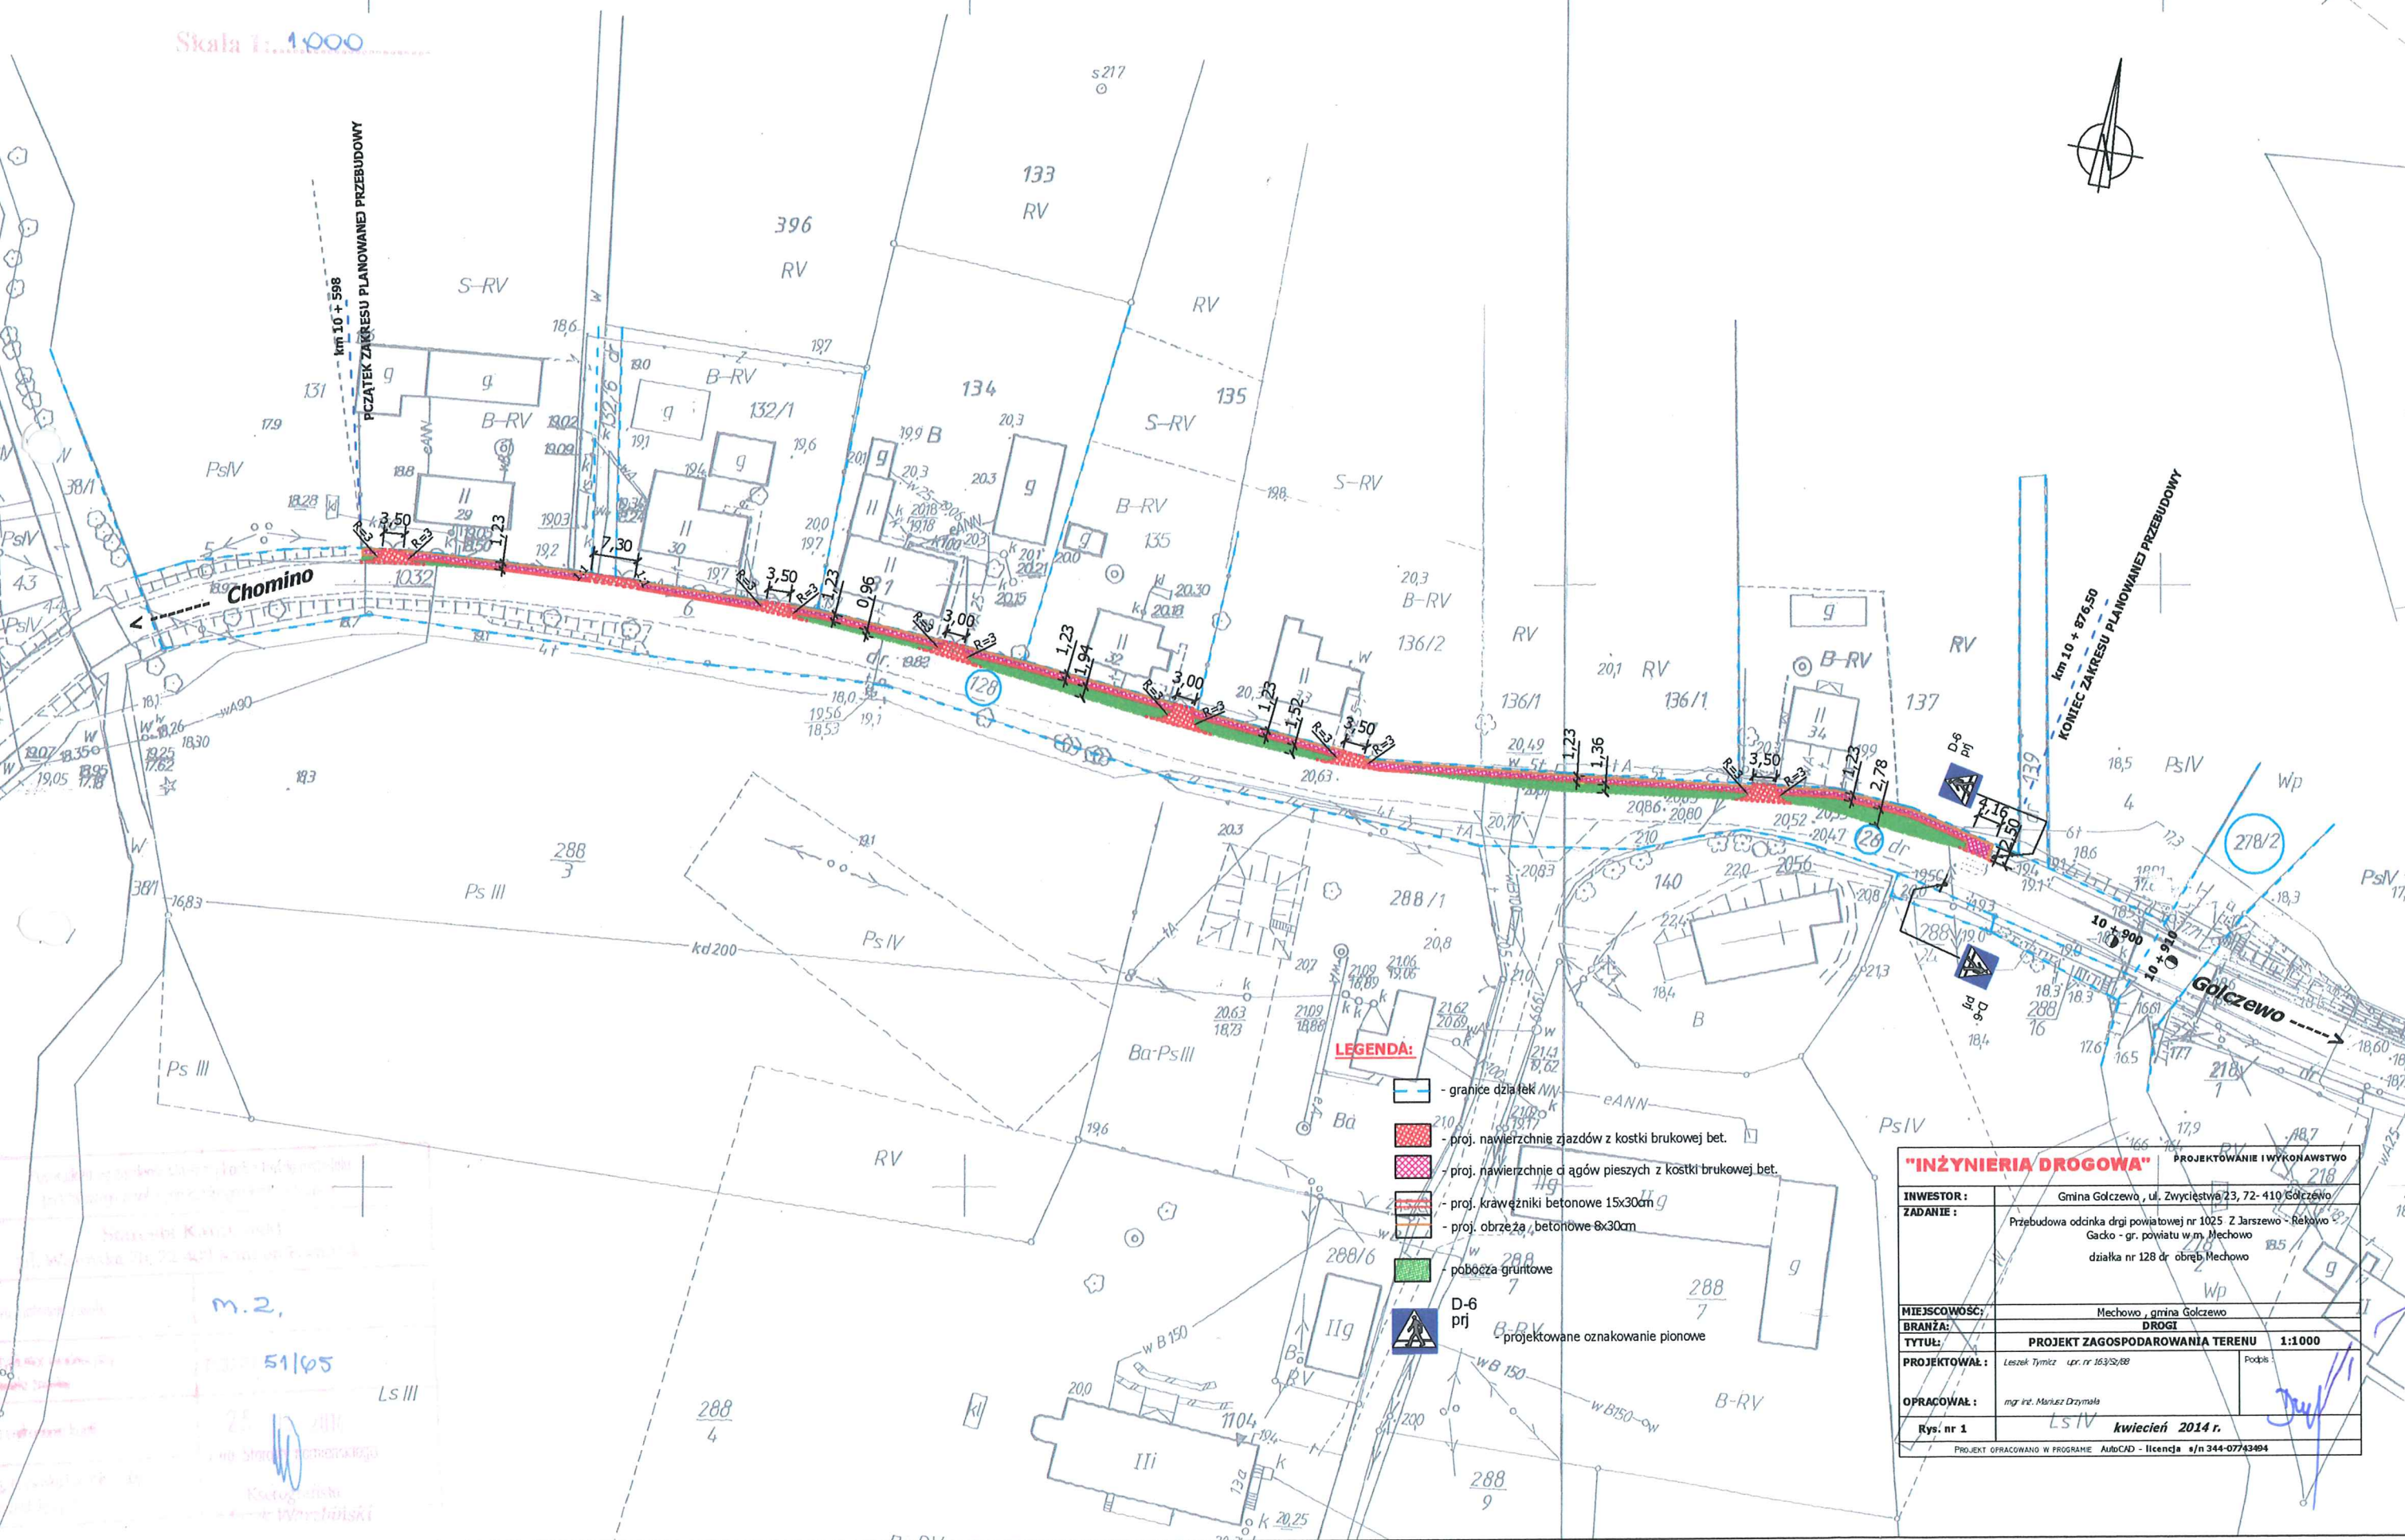

Początek zakresu planowanej przebudowy
km 10 + 598

Koniec zakresu planowanej przebudowy
km 10 + 876,50

LEGENDA:

- granice działek
- proj. nawierzchnie zjazdów z kostki brukowej bet.
- proj. nawierzchnie dróg pieszych z kostki brukowej bet.
- proj. krawężniki betonowe 15x30cm
- proj. obrzeża betonowe 6x30cm
- pobocza gruntowe
- D-6 prj
projektowane oznakowanie pionowe

| "INŻYNIERIA DROGOWA" PROJEKTOWANIE I WYKONAWSTWO | |
|--|---|
| INWESTOR: | Gmina Golczewo, ul. Zwycięstwa 23, 72-410 Golczewo |
| ZADANIE: | Przebudowa odcinka drogi powiatowej nr 1025 Z Jarszewo - Rekowo Gacko - gr. powiatu w m. Mechowo działka nr 128 dr. obręb Mechowo |
| MIĘJSCOWOŚĆ: | Mechowo, gmina Golczewo |
| BRANŻA: | DRUGI |
| TYTUŁ: | PROJEKT ZAGOSPODAROWANIA TERENU 1:1000 |
| PROJEKTOWAŁ: | Leszek Tymiec upr. nr 16352/88 Podpis: |
| OPRACOWAŁ: | mgr inż. Marcin Drzymała |
| Rys. nr 1 | LSIV kwiecień 2014 r. |
| PROJEKT OPRACOWANO W PROGRAMIE AutoCAD - licencja s/n 344-07743494 | |

m.2.
51/05

LS III

288
4

288
9