


# MIEJSCOWY PLAN ZAGOSPODAROWANIA PRZESTRZENNEGO - CZĘŚCI DZIAŁKI Nr 16/6, OBRĘB SAMLINO


SKALA 1:2000

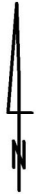

**ZAŁĄCZNIK Nr 1  
DO UCHWAŁY Nr XIX/168/08  
RADY MIEJSKIEJ w GOLCZEWIE  
Z DNIA 29 GRUDNIA 2008r.**



<b>Objekt : Kopalnia Torfu w Samlinie</b>		<b>Skala 1:2000</b>
powiat :	kamiński	
jednostka ewidencyjna :	Gmina Golczewo	<i>Geodus s.c.</i> Zakład Geodezyjno – Kartograficzny ul. Miejska 10a nr 6a tel/fax (061) 38 20 920 0 601-79 53 54 email geodus@pocztastrada.pl
obręb :	Samolino	
Wykonano metodą :	skanowanie, kalibracja, eksport do formatu tiff, wypłot ploterem atramentowym HP DESIGNJET 500	
Kierownik jednostki wykonawstwa geodezyjnego :	Wykonano w ramach roboty geodezyjnej KERG: 1184/06 zgłoszonej w Wydziale Geodezji i Kartografii Starostwa Powiatowego w Kamieniu Pomorskim	
geodeta :	Henryk Źródlewski uprawnienia zawodowe nr 5607	
Niniejszy wótmnik sporządzono przy wykorzystaniu :	1. Mapy zasadniczej w skali 1:1000 arkusze nr 331.213.244, 253 2. Mapy ewidencyjnej gruntów w skali 1:5000	
Informacje dodatkowe :	1. Zakres pomiaru 2. Mapa sporządzona zgodnie z obowiązującymi przepisami. 3. Redukcja zników zgodna z instrukcją techniczną "K-1 Podstawowa mapa Kraju" 4. Mapa nadaje się do celów projektowych 5. Skożeń kartograficznych wótmnika jest zgodny z przepisami instrukcji technicznej "K-1 Podstawowa mapa Kraju" 6. W miejscach trwałych obiektów budowlanych podjętych wytyczanie, szereg jednostek wykonawstwa geodezyjnego 7. Nie wyłącza się istnienia w terenie również urządzeń o których brak było informacji branżowych i nie zostały uwzględnione w czasie inwentaryzacji geodezyjnej 8. Uzgodnienia	
Poziom odniesienia Kronsztadt	Wziasano do rejestru wótmników w M.G.I.K. Starostwa Powiatowego w Kamieniu Pomorskim pod numerem:	
Uzbrojenie podziemne opracowano na podstawie :	1. danych branżowych - z literą B 2. pośredniego ustalenia przebiegu aparaturą elektromagnetyczną - z literą A 3. bezpośrednich pomiarów powykonawczych	
Na wótmniku wykazano następujące projekty obiektów budowlanych w tym uzbrojenia podziemnego terenu: brak		
Punkty osnowy geodezyjnych nr : podlegają ochronie - art. 15,art. 49 ust.1 pkt.3 Prawo geodezyjne i kartograficzne Dz.U z 1989r. Nr 30 poz. 163 z późniejszymi zmianami.)		
Przekazano w formie : tiff		
Aktualność wótmnika na dzień: 15-12-2006 r		

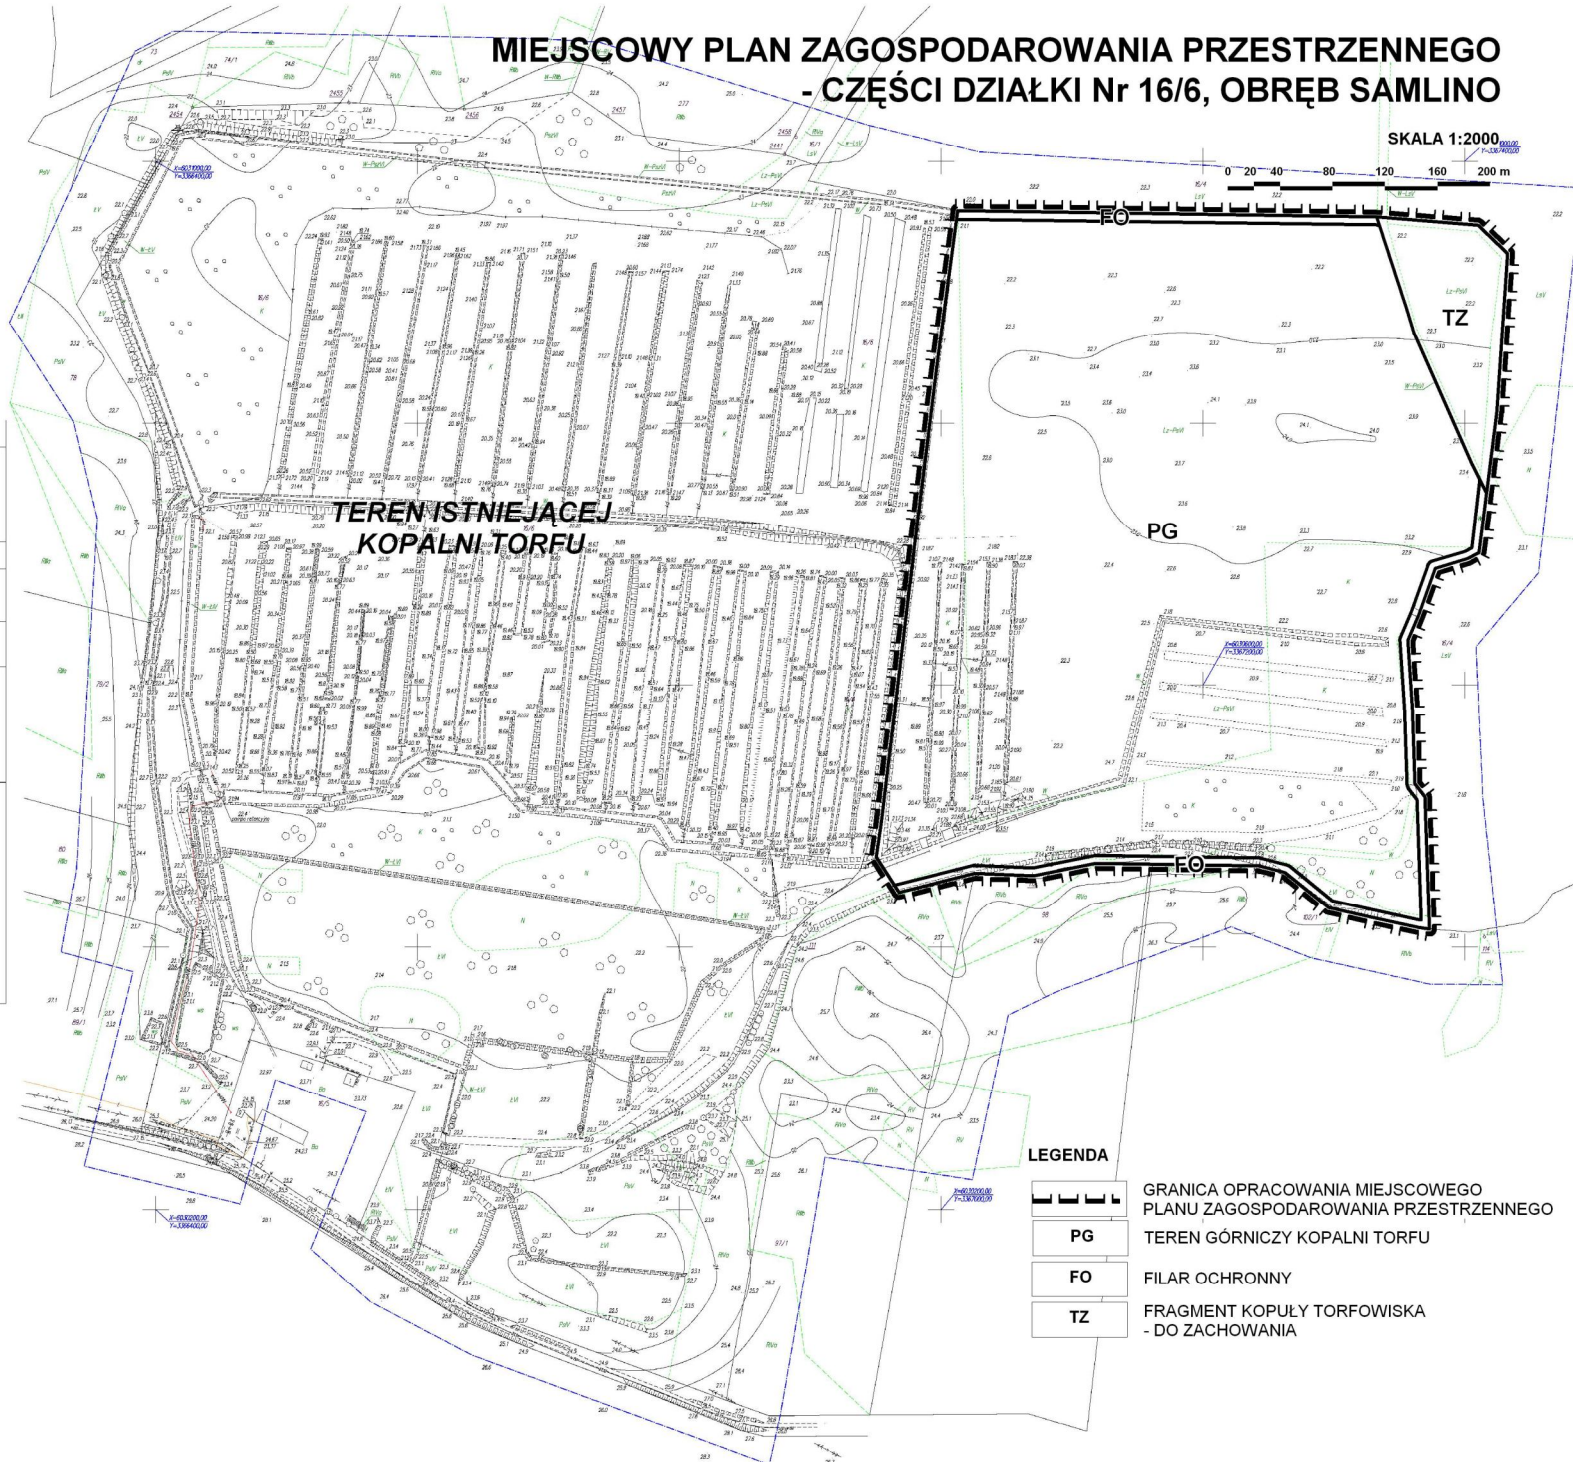

### LEGENDA

- GRANICA OPRACOWANIA MIEJSCOWEGO PLANU ZAGOSPODAROWANIA PRZESTRZENNEGO
- TEREN GÓRNICZY KOPALNI TORFU
- FILAR OCHRONNY
- FRAGMENT KOPUŁY TORFOWISKA - DO ZACHOWANIA