

Obiekt: Kłodzino, działki nr 320/3, 320/4.  
 Gmina/miasto: Golczewo  
 Powiat: kamieński  
 Województwo: zachodniopomorskie  
 Skala: 1 : 1000  
 Układ współrzędnych: 1965 strefa 3  
 Poziom odniesienia: Kronsztadt

Kierownik roboty:  
 Uprawnienia zaw.:  
 Mapa do celów projektowych sporządzono przy wykorzystaniu:  
 1. Mapy zasadniczej w skali 1 : 1000 sekcja: 331.233.092  
 2. Danych brązowych w części uzbrojenia podziemnego.  
 3. Pomiaru zieleni wysokiej i pomników przyrody oraz pomiaru innych obiektów wskazanych przez projektanta.  
 4. Opracowań geodezyjnych elementów planu zagospodarowania przestrzennego (linie rozgraniczające, linie regulacyjne, osie ulic).

Na mapie do celów projektowych wykazano następujące uzgodnione przez ZUJP projekty sieci uzbrojenia terenu:  
 brak

Informacje dodatkowe:  
 1. Zakres pomiaru  
 2. Redukcja znaków zgodna z instrukcją K-1 (1979) / KI (Podstawowa Mapa Kraju z 1998r.).  
 3. Mapa nadsię do projektowania w zakresie pomiaru.  
 4. Stopień kartometryczności mapy do celów projektowych jest zgodny z przepisami instrukcji tech. K-1 (1979) / KI (Podstawowa Mapa Kraju z 1998r.).  
 5. Wszystkie trwałe obiekty budowlane podlegają wytyczeniu przez jednostkę wykonawstwa geodezyjnego.  
 6. Nie wykluca się istnienia w terenie również uzbrojenia, o którym brak było informacji brązowych i nie zostało odnotowane w czasie inwentaryzacji geodezyjnej.

Uzbrojenie opracowano na podstawie:  
 1. Danych brązowych - z literą B  
 2. Pośredniego ustalenia przebiegu aparaturą elektroniczną - z literą A  
 3. Bezpośrednich pomiarów powykonawczych - bez litery.  
 Wzwyżka z tym w punktach 1 i 2 nie gwarantuje się kompletności a dokładność położenia uzbrojenia na mapie może być niższa od dokładności kartometrycznej mapy.

Aktualność mapy do celów projektowych na dzień:  
 27-01-2010 roku

(Nazwa jednostki wykonawstwa geodezyjnego)  
 Wykonano w ramach roboty geodezyjnej:  
**KERG 41/2010**

Wzkręsie opracowania znajdują się punkty osnowy geodezyjnej numer:  
**brak**  
 Podlegające ochronie na podstawie art. 15. art. 48 ust. 1 pkt. 3 ustawy Prawo Geodezyjne i Kartograficzne

Granice i numery działek ewidencyjnych według danych WGi K Starostwa Powiatowego w Kamieniu Pom. 557-1628/2009


Rejestracja:  
 0,16  
 Sw

Kierownik jednostki wykonawstwa geodezyjnego:

**WYKAZ WSPÓLRZĘDNYCH**

PUNKT	Współrzędne X	Współrzędne Y
I	6023900,26	3365994,28
S1	6023902,86	3365993,16
Zb.b	6023906,80	3366001,80
Sw	6023905,06	3365993,64

**OZNACZENIA**  
 0,16 proj przyłącze kanalizacji sanitarnej  
 Sw proj. studzienka wodomierzowa

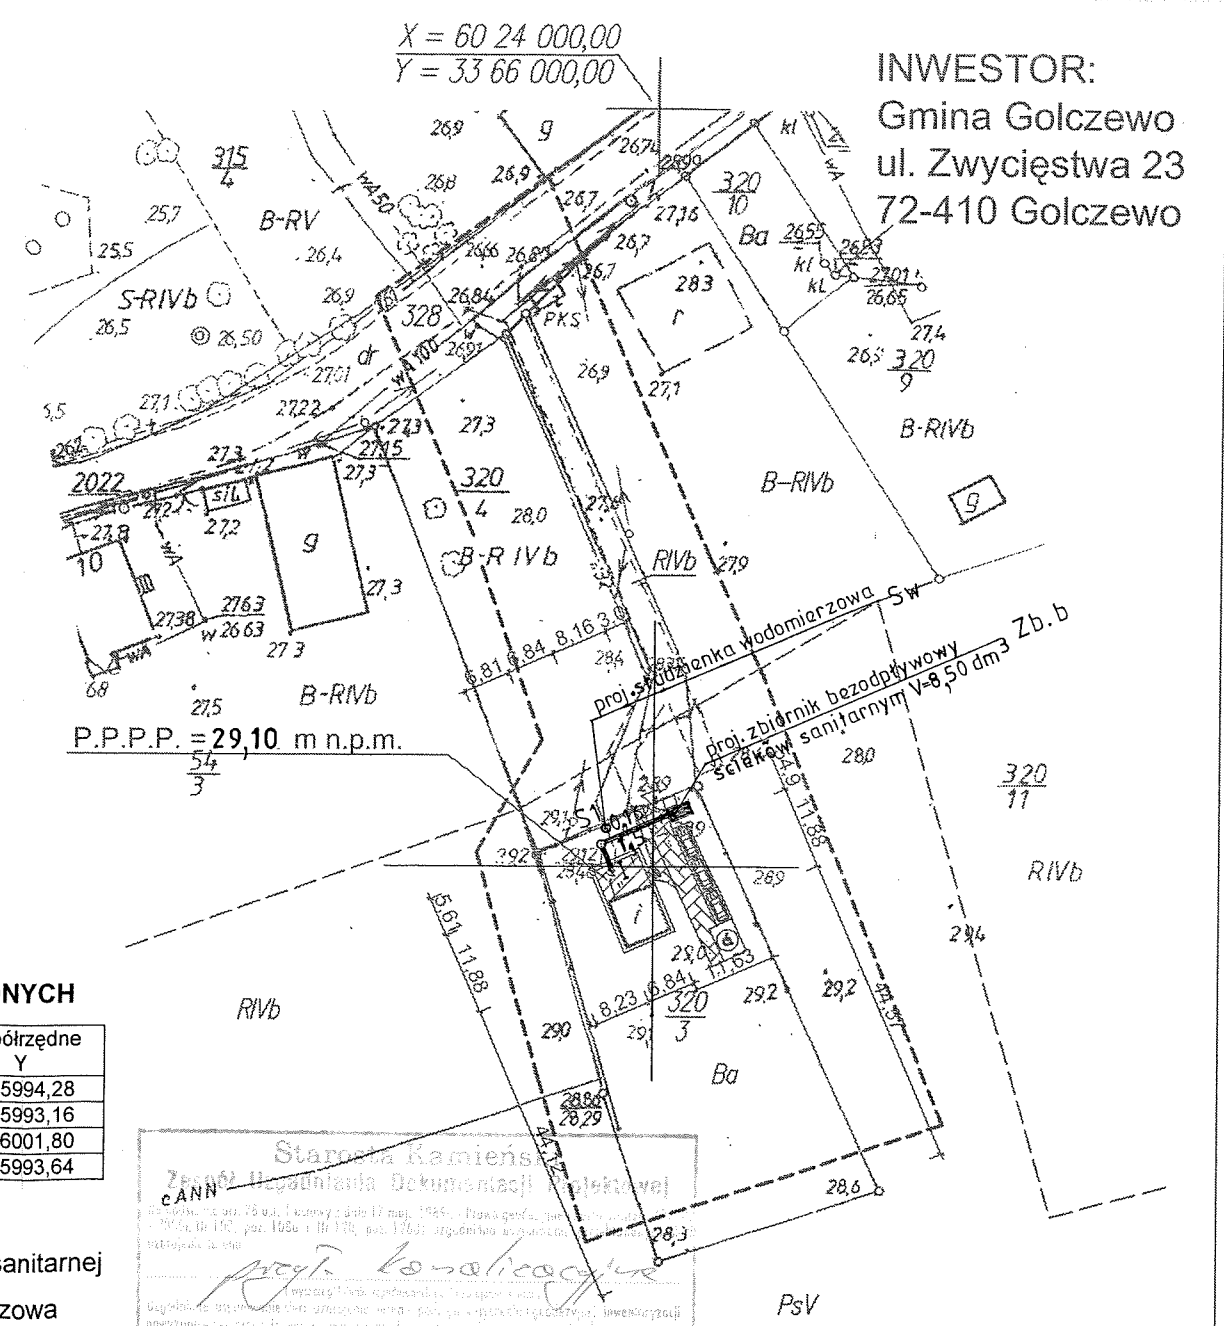

Starostwo Kamieński  
 Zespół Usług Dokumentacji Projektowej  
 ul. Wolności 76  
 72-400 Kamień Pomorski  
 mgr inż. Zdzisław Krzyżanowski  
 2010

X = 60 23 800,00  
 Y = 33 66 000,00

**MOTIW s.c. ZESPÓŁ USŁUG PROJEKTOWYCH I INWESTYCYJNYCH**

72-400 Kamień Pomorski, ul. Wysokiego 12a/2 tel. +48913820969, fax. +48913820968 NIP 881-00-04-873

OBIEKT: ZMIANA SPOSOBU UŻYTKOWANIA BUDYNKU PO BYLEJ HYDROFORNI NA ŚWIETLICE WIEJSKA I JEGO ROZBUDOWA  
 ADRES BUDOWY: KŁODZINO, GM. ŚWIERZNO. DZIAŁKA NR 320/3  
 UMOWA 1/2010 IMIE I NAZWISKO NR UPR. PODPIS  
 PROJEKTOWAŁ mgr inż. W Heleniak 165/Sz/02  
 OPRACOWAŁ inż. Zb. Mielniak