



Załącznik Nr 2  
do Uchwały Nr XIX/168/08 Rady Miejskiej w Golczewie  
z dnia 29 grudnia 2008 r.

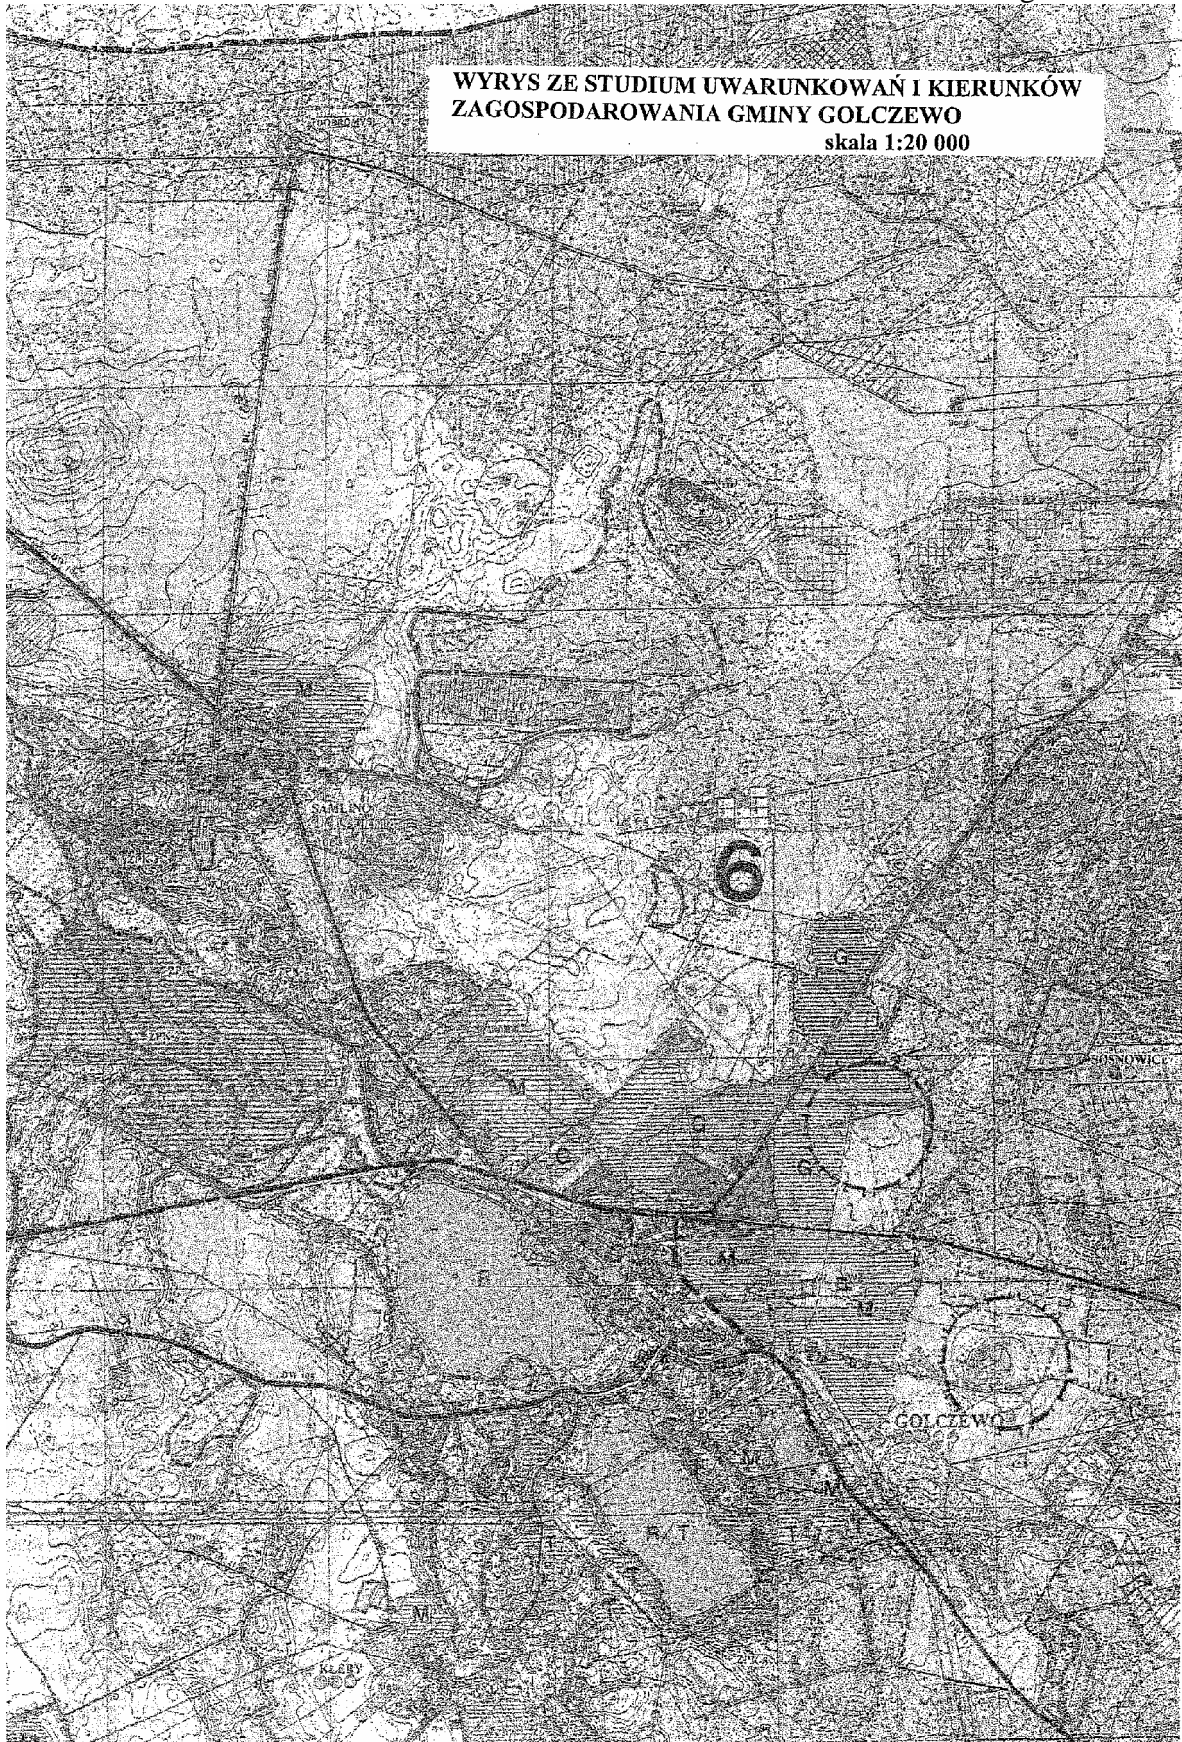



**WRYŚ ZE STUDIUM UWARUNKWAŃ I KIERUNKÓW  
ZAGOSPODAROWANIA GMINY GOLCZEWO**  
skala 1:20 000

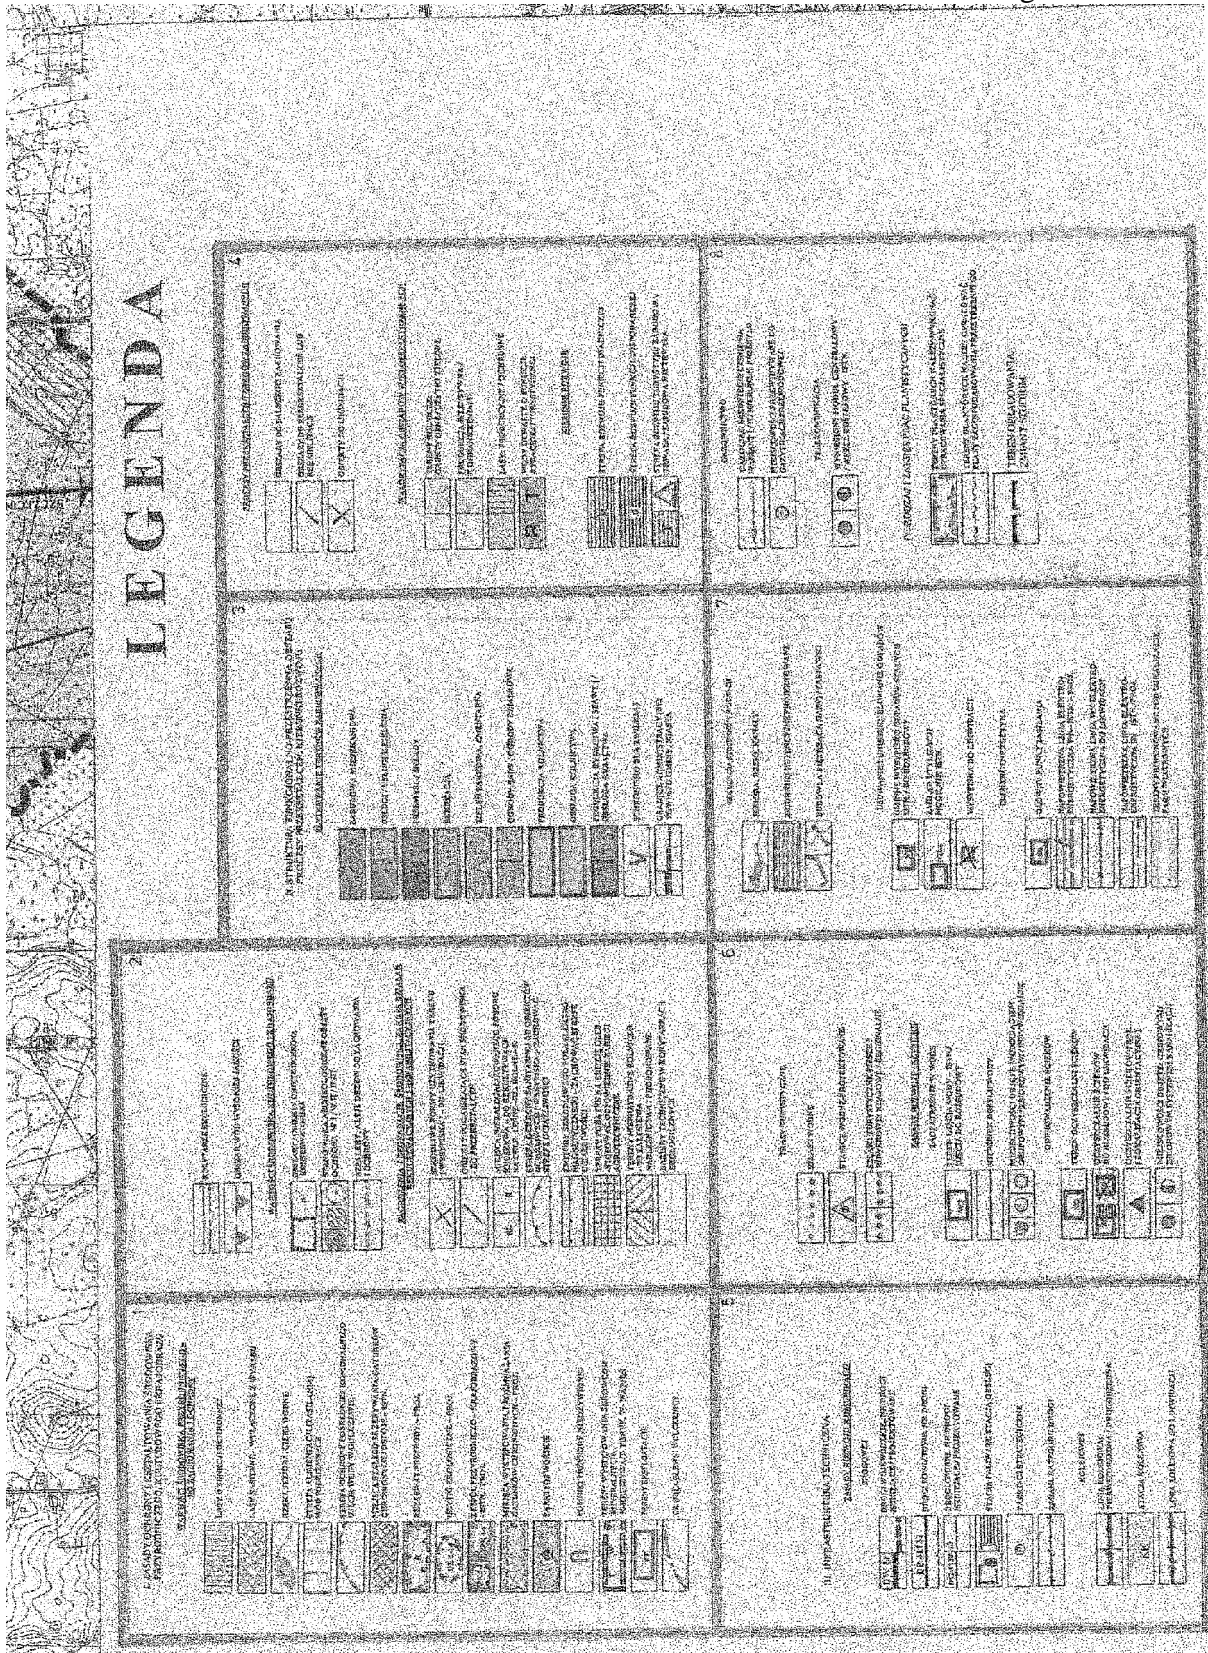