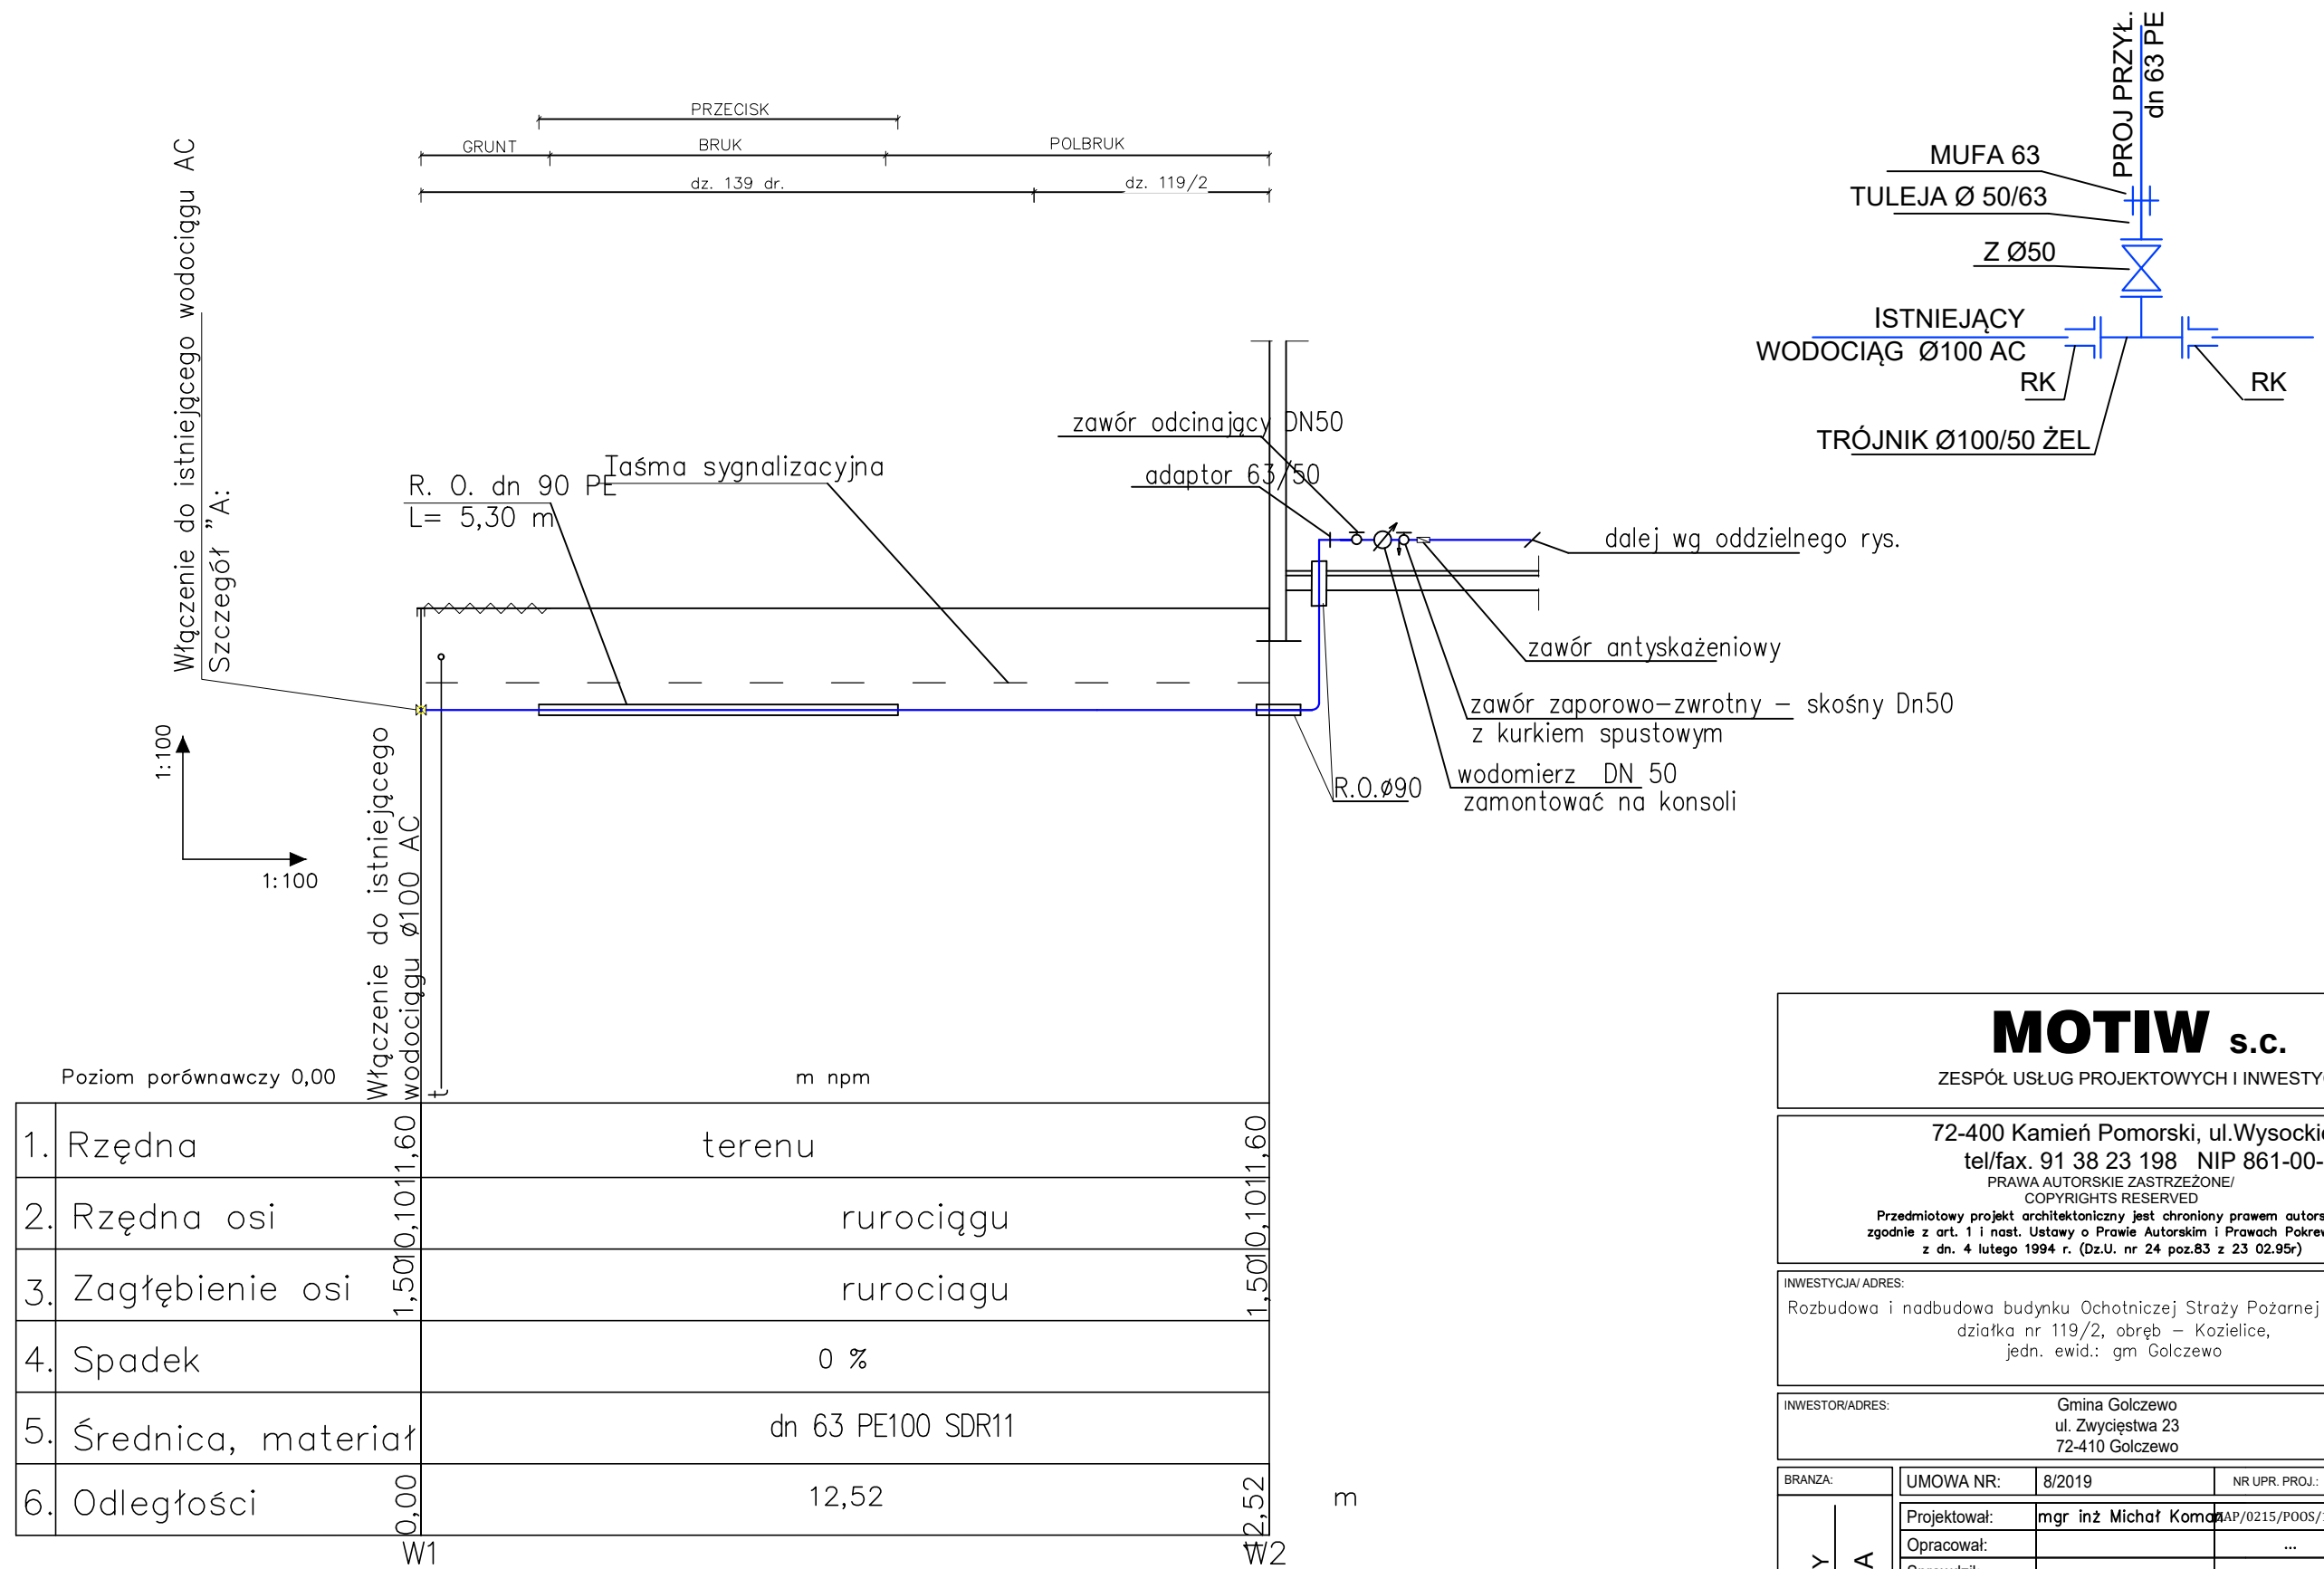


SZCZEGÓŁ "A":

**MOTIW S.C.**

ZESPÓŁ USŁUG PROJEKTOWYCH I INWESTYCYJNYCH

72-400 Kamień Pomorski, ul. Wysockiego 12e/2
tel/fax. 91 38 23 198 NIP 861-00-04-673

PRAWA AUTORSKIE ZASTRZEŻONE/
COPYRIGHTS RESERVED

Przedmiotowy projekt architektoniczny jest chroniony prawem autorskim zgodnie z art. 1 i nast. Ustawy o Prawie Autorskim i Prawach Pokrewnych z dn. 4 lutego 1994 r. (Dz.U. nr 24 poz.83 z 23 02.95r)

INWESTYCJA/ ADRES:

Rozbudowa i nadbudowa budynku Ochotniczej Straży Pożarnej w Kozielicach
działka nr 119/2, obręb – Kozielice,
jedn. ewid.: gm Golczewo

INWESTOR/ADRES:

Gmina Golczewo
ul. Zwycięstwa 23
72-410 Golczewo

BRANZA:

UMOWA NR:

8/2019

NR UPR PROJ:	
--------------	--

--	--

Projektował:	
--------------	--

mar inž

Opracował:	
------------	--

PROFIL PODŁUŻNY PRZYŁĄCZA WODY

DATA: 07.2019

SKALA:	1:100
--------	-------

NR RYS. 2