

210. 72 30. 3.1.2019

Golczewo 10.01.2019 r.
(miejscowość, data)

(Inwestor, Wnioskodawca)

(adres)

P. Z. Sobieski
Z up. ...
10.01.2019
Przewodniczący
SEKRETARZ GMINY

Burmistrz Golczewa
ul. Zwycięstwa 23
72 – 410 Golczewo

Urząd Miejski w Golczewie	
SEKRETARIAT	
Wpł.	17. 01. 2019
Nr spr.	402
Ref.	

WNIOSEK

Wniosek o wydanie zezwolenia na lokalizację/~~przebudowę~~ zjazdu indywidualnego/~~publicznego~~ z drogi gminnej - ul. Szkolnej w Golczewie, dz. nr 370/2 dr obręb 5 m. Golczewo do działki nr 632/1 obręb 5 m. Golczewo.

Oświadczam, że jestem właścicielem/~~użytkownikiem/użytkownikiem wieczystym~~, zarządcą działki/dzierżawcą przedmiotowej nieruchomości. Nieruchomość jest wykorzystywana na cele edukacyjne. Po wybudowaniu/~~przebudowie~~ zjazdu sposób wykorzystania nieruchomości nie ulegnie zmianie ~~polegającej na~~

Do niniejszego wniosku załączam:

1. lokalizację zjazdu na mapie w skali 1:500 – 2 egzemplarze,
2. ~~kopię dokumentu potwierdzającego tytuł prawny do nieruchomości,~~
3. ~~decyzję o warunkach zabudowy i zagospodarowaniu terenu lub informację o zgodności zagospodarowania nieruchomości z miejscowym planem zagospodarowania terenem,~~
4. _____**)

INSPEKTOR

.....
Pamela
(podpis wnioskodawcy)

*) niepotrzebne skreślić

**) zależnie od charakteru zamierzonej inwestycji
Zarządca drogi może żądać dodatkowych dokumentów

Golczewo, 2019-01-21

ZID.7230.3.1.2019

DECYZJA

Na podstawie art. 29 ust.1 ustawy z dnia 21 marca 1985 r. o drogach publicznych (Dz. U. z 2004 r. Nr 204, poz. 2086 z późn. zm.), art. 106 ustawy z dnia 14 czerwca 1960 r. Kodeks postępowania administracyjnego (Dz. U. z 2000 r. Nr 98, poz. 1071 z późn. zm.) - po rozpatrzeniu wniosku **Gminy Golczewo, 72-410 Golczewo, ul. Zwycięstwa 23 o wydanie zezwolenia na lokalizację zjazdu z drogi publicznej ul. Szkolna z działki nr 370/2 dr, obręb 5 m. Golczewo do działki oznaczonej nr geodezyjnym 632/1, obręb 5 m. Golczewo,**

zezwałam wnioskodawcy

na lokalizację zjazdu z drogi publicznej ul. Szkolna z działki nr 370/2 dr, obręb 5 m. Golczewo do działki oznaczonej nr geodezyjnym 632/1, obręb 5 m. Golczewo, na warunkach wynikających z Rozporządzenia Ministra Transportu i Gospodarki Morskiej z dnia 02 marca 1999 r. w sprawie warunków technicznych jakim powinny odpowiadać drogi publiczne i ich usytuowanie (Dz. U. z 14 maja 1999 r., Nr 43, poz. 430 z późn. zm.) w szczególności § 79:

- 1) lokalizacja zjazdu zgodnie z załącznikiem Graficznym;
- 2) nawierzchnia zjazdu utwardzona min. w granicach pasa drogowego;
- 3) pochylenie poprzeczne zjazdu w obrębie korony drogi, dostosowane do jej ukształtowania;
- 4) zjazd zaprojektować jako zjazd indywidualny w oparciu o ww. Rozporządzenie uwzględniając sposób odwodnienia, swobodny przepływ wód, rodzaj ruchu i warunki lokalne;
- 5) zezwolenie niniejsze wygasa jeżeli w ciągu 3 lat od daty jego wydania zjazd nie zostanie wybudowany;
- 6) koszt budowy (przebudowy) urządzeń, nawierzchni w pasie drogowym związanych z realizacją zadania ponosi Inwestor, na którym spoczywa obowiązek wykonania wszelkich prac;
- 7) przed przystąpieniem do robót w pasie drogowym należy uzyskać od zarządcy drogi decyzję na zajęcie pasa drogowego w celu prowadzenia robót. Przedmiotowa decyzja nie jest podstawą do rozpoczęcia budowy zjazdu z drogi publicznej;
- 8) przed uzyskaniem stosownych pozwoleń na budowę zjazdu należy uzgodnić z zarządcą drogi projekt budowlany zjazdu;
- 9) Stosowanie do przepisów ustawy z dnia 7 lipca 1994 r. Prawo budowlane (Dz. U z 2000 r. Nr 106 poz. 1126 z późniejszymi zmianami) należy przed rozpoczęciem prac budowlanych uzyskać stosowne pozwolenia, upoważniające do wykonywania robót budowlanych.

Uzasadnienie

Strona wystąpiła z wnioskiem o lokalizację zjazdu **z drogi publicznej ul. Szkolna z działki nr 370/2 dr, obręb 5 m. Golczewo do działki oznaczonej nr geodezyjnym 632/1, obręb 5 m. Golczewo.** Organ I instancji po przeanalizowaniu zgromadzonego w sprawie materiału dowodowego oraz wizji lokalnej w terenie postanowił ustalić lokalizację zjazdu o parametrach zjazdu indywidualnego. Równocześnie organ zobowiązał stronę do wykonania

projektu technicznego, zgodnie z zapisami § 55 ust. 1 pkt. 4 oraz § 77 i § 79 Rozporządzenia Ministra Transportu i Gospodarki Morskiej z dnia 2 marca 1999 r. w sprawie warunków technicznych, jakim powinny odpowiadać drogi i ich usytuowanie.

Pouczenie

Od niniejszej decyzji przysługuje stronie prawo wniesienia odwołania do Samorządowego Kolegium Odwoławczego w Szczecinie za moim pośrednictwem w terminie 14 dni od dnia jego otrzymania.

Na podstawie art. 2 ust. 1 pkt. 2 ustawy z dnia 16 listopada 2006 r. Dz. U. Nr 225, poz. 1635 z późn. zm.) odstąpiono od pobrania opłaty skarbowej.

Z up. BURMISTRZA


Andrzej Swatowski
Zastępca Burmistrza


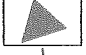

Otrzymują:

1. Wnioskodawca.
2. Aa.

21.01.2016 *[Signature]*

PLAN SYTUACYJNY 1 : 500

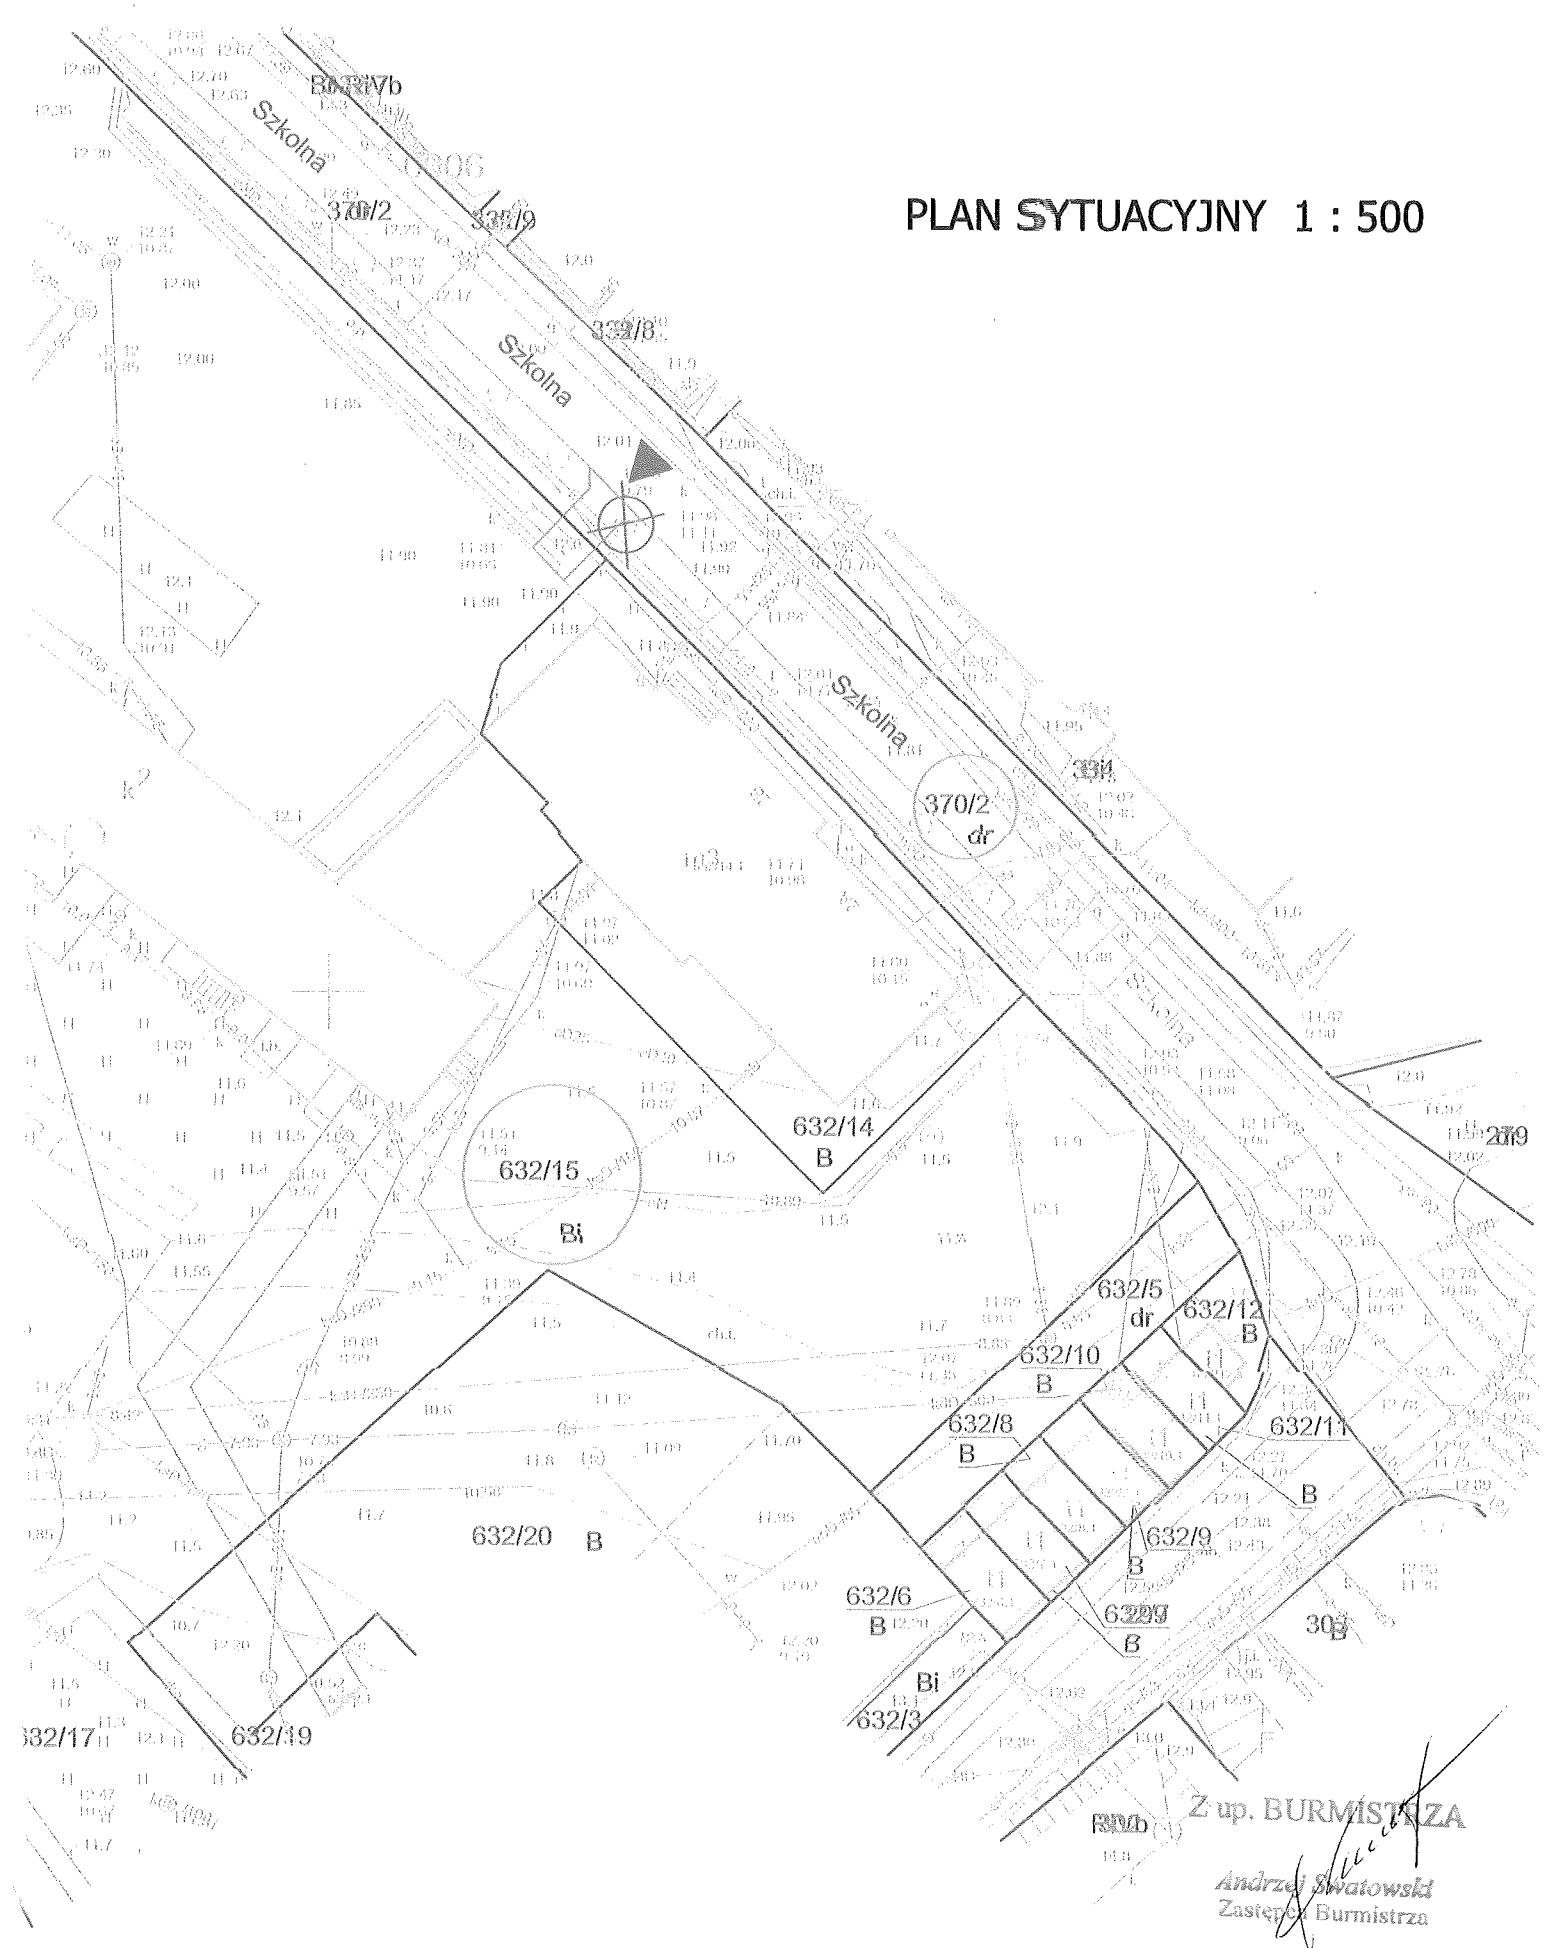

-  - granice działek
-  - lokalizacja planowanego zjazdu
-  - drzewo kolidujące z proj. zjazdem

