


### PRZEKRÓJ NORMALNY B-B

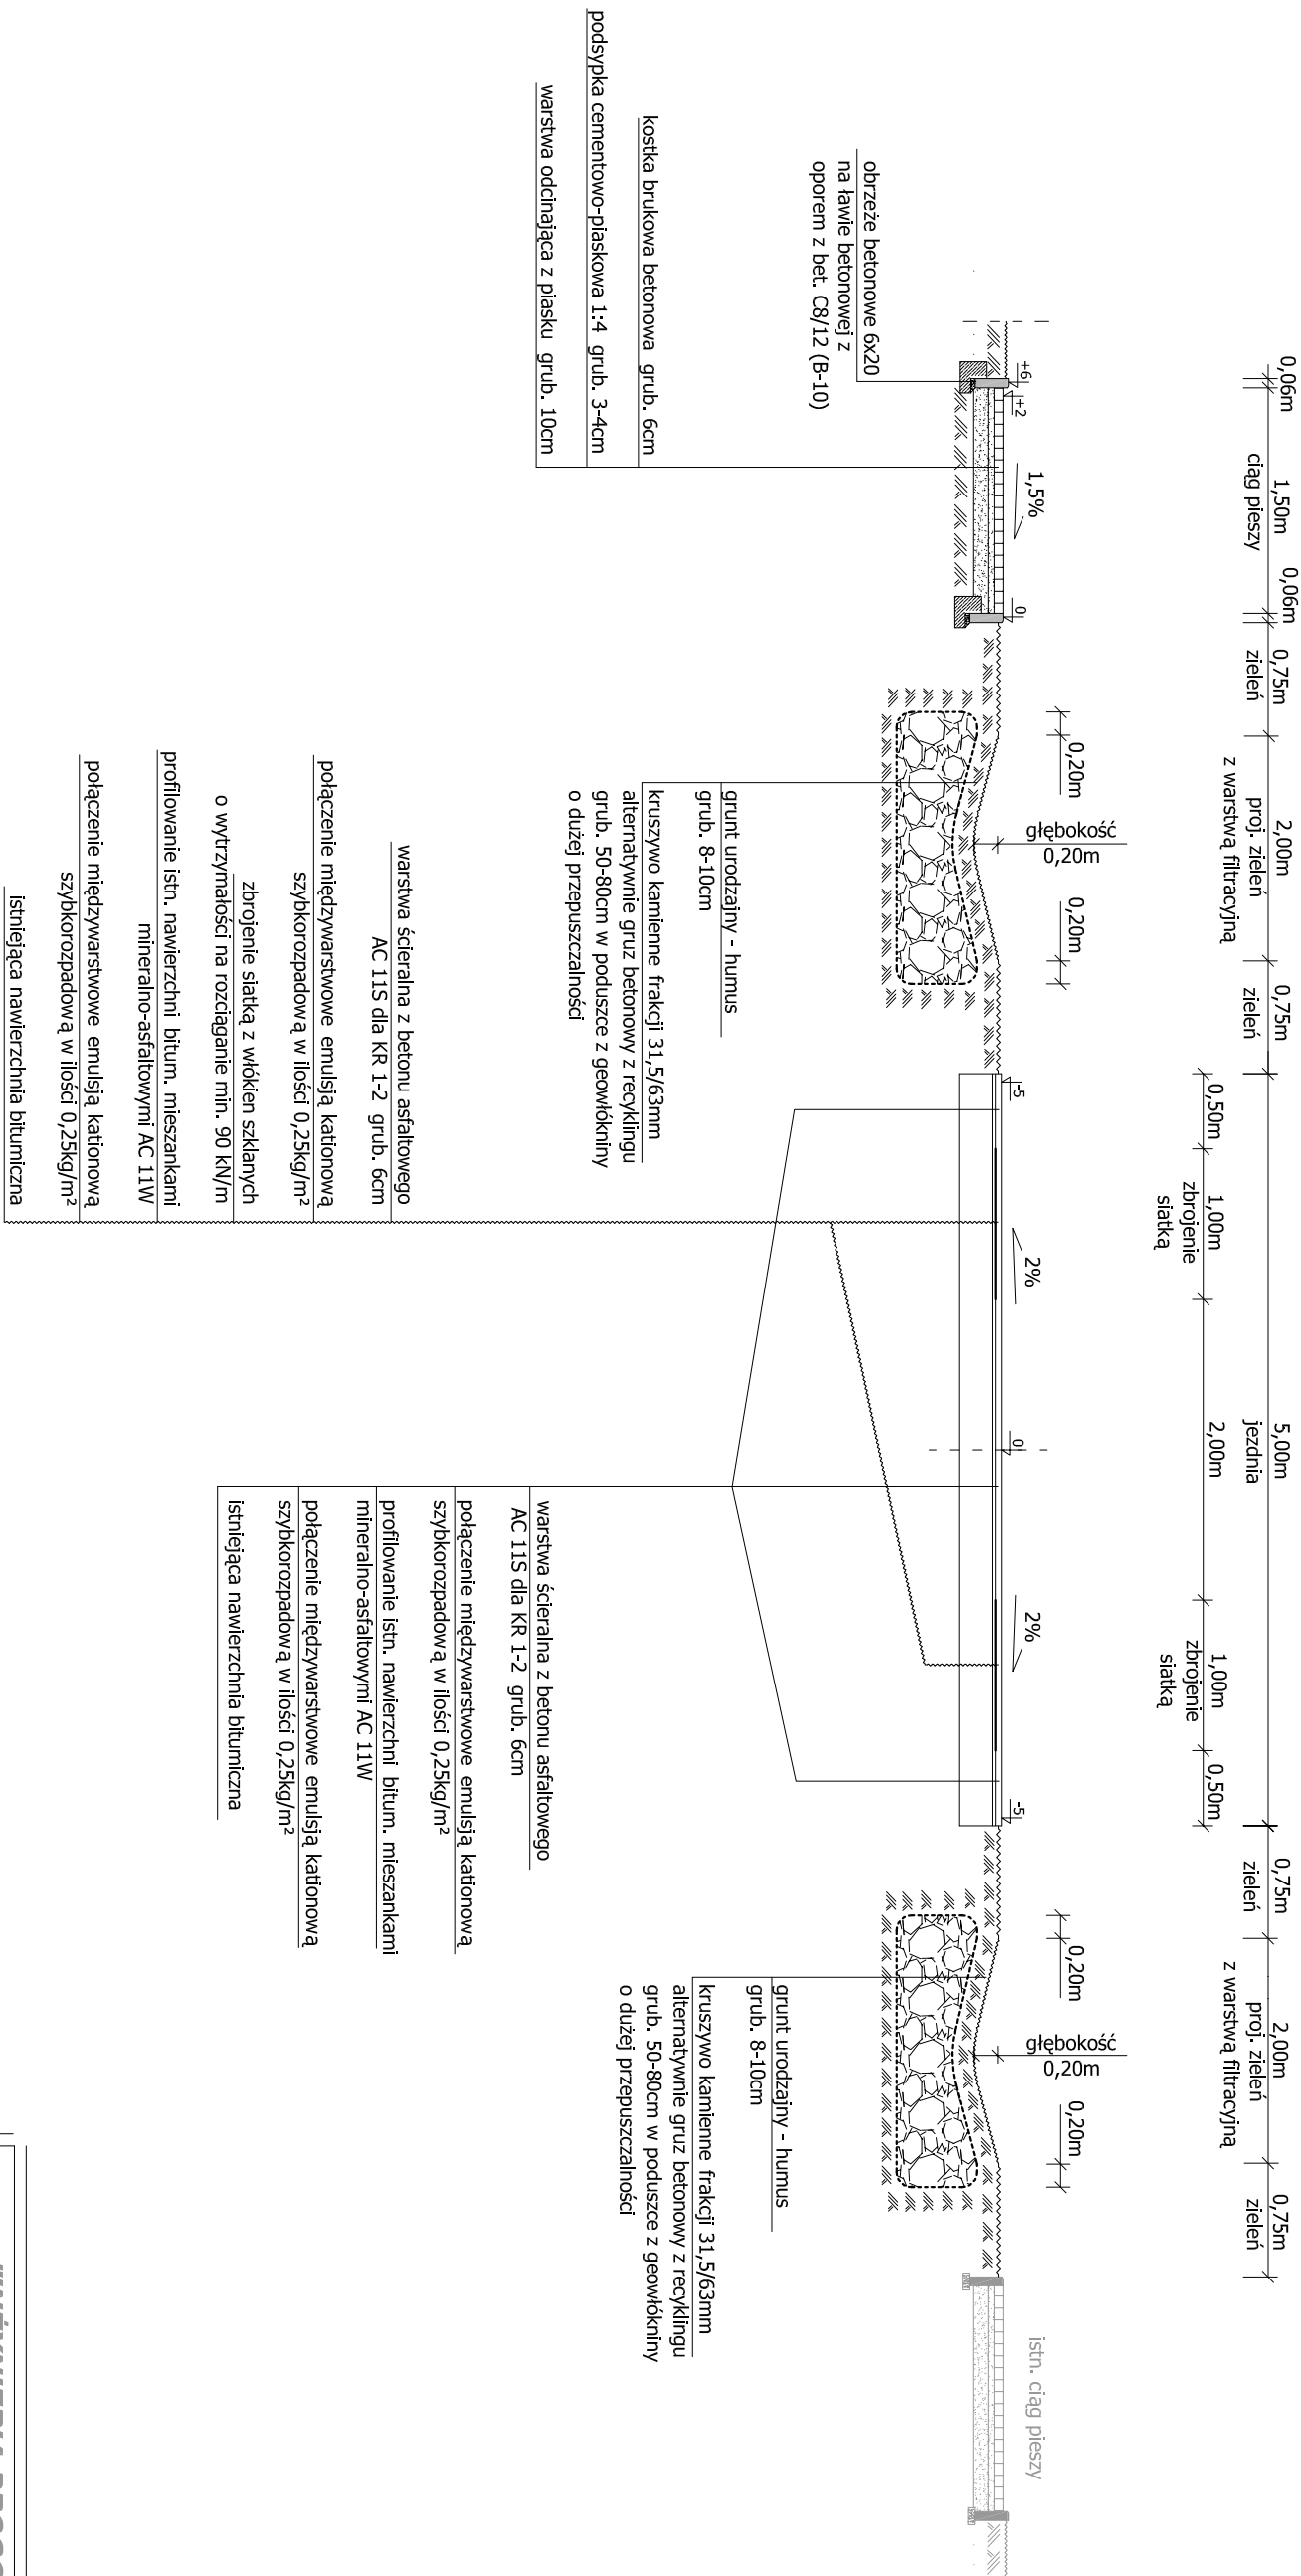

<p><b>"INŻYNIERIA DROGOWA"</b></p> <p>ul. Piłkowna 1b 72-510 Łusko NIP: 655-100-31-80</p> <p>kom. 603 257 335 email: <a href="mailto:wohli.dazynbale@westrada.pl">wohli.dazynbale@westrada.pl</a></p>	
<p><b>INWESTOR :</b></p> <p>Gmina Gołczewo ul. Zwycięstwa 23, 72-410 Gołczewo</p>	
<p><b>ZADANIE :</b></p> <p>Przebudowa odcinka drogi wewnętrznej, dojazdowej - ul. Wesołej w m. Wysoka Kamińska - ODCINEK nr 1</p>	
<p><b>MIEJSCOWOŚĆ:</b></p> <p>Wysoka Kamińska</p>	
<p><b>BRANŻA:</b></p> <p>DROGI</p>	
<p><b>TYTUŁ:</b></p> <p><b>PRZEKROJ NORMALNY B-B</b></p>	<p><b>1 : 50</b></p>
<p><b>OPRACOWAŁ :</b></p>	<p>Polski :</p>
<p><i>Rys. nr 4</i></p>	<p><i>luty 2018 r.</i></p>

PROJEKT OPRACOWANO W PROGRAMIE: AUTOCAD - *licencja 5/10 34-04743894*