

UMOWA NR: 59/2016

PROJEKT BUDOWLANY

**Obiekt: Miejsce rekreacyjno - wypoczynkowe
nad jeziorem Szczuczym**

**Adres budowy: Golczewo część dz. 383/1
obręb 0005 Golczewo
Stanowisko nr . 2**

Inwestor: Gmina Golczewo

Branża: Budowlana

Na podstawie art. 20, pkt. 4 ustawy z dnia 7 lipca 1994 r. - Prawo budowlane (tekst jednolity Dz.U. Z 2000 Nr 106, poz. 1126 z Późniejszymi zmianami) oświadczam, że projekt zagospodarowania części działki nr 383/1 w Golczewie pod miejsce rekreacyjno - wypoczynkowe nad brzegiem jeziora Szczucze , został wykonany zgodnie z obowiązującymi przepisami oraz zasadami wiedzy technicznej.

Autor opracowania	Imię i Nazwisko	Nr uprawnień	Podpis
Opracował:	Witold Pańczak	249/Sz/94	<i>Witold Pańczak</i> upr. architektoniczno-konstrukcyjne §2 ust. 2 pkt 1, 2 nr ewid. 98/Sz/90, 249/Sz/94

Wykonano: Kamień Pomorski 16 wrzesień 2016

Opis techniczny

do projektu zagospodarowania części działki nr 383/1 na miejsce rekreacyjno wypoczynkowe nad jeziorem Szczucze

Dane ogólne.

Podstawa opracowania
Zlecenie Inwestora wraz z wytycznymi.

Inwestor : Gmina Golczewo

Projekt zagospodarowania opracowano na wtórniku w skali 1: 500 dostarczonego przez Inwestora.

Charakterystyka terenu:

Przedmiotowy teren położony jest na półwyspie we wschodniej części jeziora Szczucze w Golczewie i stanowi fragment działki nr 383/1 . Teren / ABCD / przeznaczony na miejsce rekreacyjno wypoczynkowe między innymi dla osób korzystających z pływania kajakiem. Miejsce to przyjęto jako przystanek nr 2 wśród pozostałych . Dostęp do projektowanego miejsca drogą wodną lub ścieżką biegnącą wzdłuż jeziora. Obiekt jest ogólnodostępny. Teren wymaga usunięcia czterech korzeni pozostałych po wycince drzew , wywiezienia kamieni, usunięcia i wywiezienia zniszczonego paleniska, niwelacji, nawiezienia ziemi czarnej i posiania trawy

Zakres wyposażenia:

Teren pod zagospodarowanie wynosi około 600 m²
i wyposażony będzie w następujące urządzenia :

- ławostopy – 3 szt. / zamocowane do 4 cokołów fundamentowych posadowionych w gruncie na głębokości 60cm. Cokoły wykonać zgodnie z załączonym rysunkiem /
- kosze - 4 szt. / zamocowane na stopie betonowej o wym. 39x 39 cm i wysokości 20 cm /
- tablice informacyjne – 1 szt / słupki wkopane na głębokość 80 cm /
- słupki do cumowania kajaków Ø 14 cm konstrukcji drewnianej z sortowanej sosny impregnowanej ciśnieniowo i zakotwione w gruncie na głębokości 80cm. Rozstaw między słupkami około 3.0m/
- kamienne gniazdo ogniska – 1 szt. / wymurowane z kamienia na fundamencie betonowym posadowionym na głębokości 50cm o promieniu koła 200cm./
- niwelacja terenu, nawiezenie czarnej ziemi, posianie trawy – teren o 600 m² powierzchni.

Opracował :

Witold Pańczak
upr. architektoniczno-konstrukcyjne
§2 ust 2 pkt 1,2
nr ewid. 98/Sz/90, 249/Sz/94

KARTA REJESTRACYJNA WTÓRNIKA -ARKUSZA 1,2,3

<p>Woj. : zachodniopomorskie Powiat : kamieński Jednostka ewidencyjna : 320702_4 -miasto Golczewo Obręb : 0005 Golczewo część działki -383/4 , 383/6 , 383/1 , 385/2 , 304</p>	<p>USŁUGI GEODEZYJNE DOROTA DYKSY 72-410 GOLCZEWO UL SŁONECZNA 7 ☎ 91-3860681 , ☎ 600273889 e-mail dgdyksy@wp.pl www.dyksy.pl</p>
<p>SKALA 1 : 500</p>	
<p>Wykonano metodą : skanowanie, kalibracja, łączenie i wydruk matryc mapy zasadniczej, wykonano w programie c-geo v8</p>	
<p>Wtórnik niniejszy sporządzono przy wykorzystaniu : 1 mapy zasadniczej jednostkowej w skali 1:500 nr sekcji : 331.231.1532,1541,1543,1544,2022 2 .danych branżowych części uzbrojenia podziemnego</p>	<p>Wpisano do rejestru wtórników :</p>
<p>Uzbrojenie podziemne opracowano na podstawie 1.danych branżowych – z literą B pośredniego ustalenia przebiegu aparaturą elektroniczną – z literą A 2.bezpośrednich pomiarów powykonawczych –bez litery W związku z tym w częściach 1 i 2 nie gwarantuje się kompletności, a dokładność położenia uzbrojenia jest niższa od dokładności kartometrycznej mapy.</p>	<p>Poświadczam, że niniejszy dokument został opracowany w wyniku prac geodezyjnych i kartograficznych, których rezultaty zawiera opuszt techniczny wpisany do ewidencji materiałów państwowego zasobu geodezyjnego i kartograficznego.</p>
<p>W zakresie pomiaru znajdują się punkty osnowy geodezyjnej podlegające ochronie zgodnie z art.15, art.48 ust.1 pkt.3 Prawa Geodezyjnego i Kartograficznego (Dz.U.nr 30 poz. 163)</p>	<p>Starosta Kamieński ul. Wolina 7b, 72-400 Kamień Pomorski</p>
<p>BRAK</p>	<p>Identyfikator ewidencyjny nr ewidencji zasobu - opuszt techniczne P.3207. 2016. 1187</p>
<p>Granice i numery działek ewidencyjnych wniesiono na podstawie danych z Starostwa Powiatowego w Kamieniu Pomorskim z operatu dla celów prawnych : 882/1992 , 1270/1996 ,1478/1998</p>	<p>Data wypisania opusztu technicznego do ewidencji materiałów zasobu 2016 -09-20 Złup Starosty Kamieńskiego</p>
<p>Na niniejszym wtórniku wykazano następujące projekty obiektów budowlanych, w tym uzbrojenia podziemnego terenu : projekt energetyczny – opinia ZUDP nr 167/2015</p>	<p>linkę, nazwisko i podpis osoby reprezentującej organ GEODETA POWIATOWY mgr inż. Grzegorz Krzyżanowski</p>
<p>Informacje dodatkowe :</p> <p>1. zakres pomiaru 2. Mapa sporządzona zgodnie z obowiązującymi przepisami 3. Redakcja znaków zgodna z instrukcją techniczną „K-1 Podstawowa mapa kraju” 4. Mapa nadaje się do celów projektowych 5.Stopień kartometryczności wtórnika jest zgodny z przepisami instrukcji technicznej „K-1 Podstawowa Mapa Kraju” 6. Wszystkie trwałe obiekty budowlane podlegają wytyczeniu przez jednostkę wykonawstwa geodezyjnego. 7. Nie wyklucza się istnienia w terenie również uzbrojenia które nie zostały odnalezione w czasie inwentaryzacji geodezyjnej. 8.Na aktualizowany teren nie wykonano ustaleń dotyczących służebności gruntowych .</p>	
<p>Wykonano w ramach roboty geodezyjnej zgłoszonej w Starostwie Powiatowym w Kamieniu Pom pod nr Gik.6640. 1317.2016 Układ współrzędnych prostokątnych płaskich – 1965(3) układ wysokości – Kronsztadt 86</p>	<p>Kierownik jednostki wykonawstwa geodezyjnego:</p>
<p>Aktualność wtórnika na dzień : 2016.09.05</p>	<p>GEODETA Grzegorz Dyksy Upr. Geod. Nr 4085</p>

KARTA TECHNICZNA WYROBU: ŁAWOSTÓŁ: LS-52

/ lub równoważne /




SKŁAD ZESTAWU:


- nogi: lite drewno dębowe 2 szt.
- deski: blat (1950x100x45) 6 szt.
- deski: siedzisko (1950x150x45) 2x2 szt.
- komplet wkrętów montażowych
- komplet śrub montażowych
- opcja dodatkowa
- betonowe cokoły montażowe 4 szt.
- kotwy lub kołki montażowe 4 szt.

OPIS TECHNICZNY:


- długość 195 cm
- szerokość 160 cm
- szerokość blatu 65 cm
- szerokość siedziska 32 cm
- wysokość 80 cm
- waga ok. 70 kg

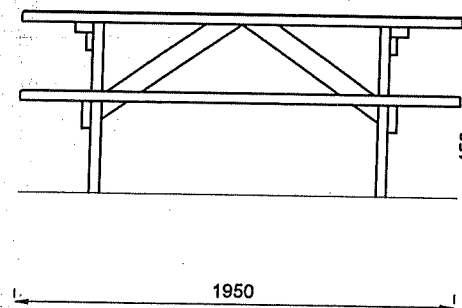

Widok z przodu

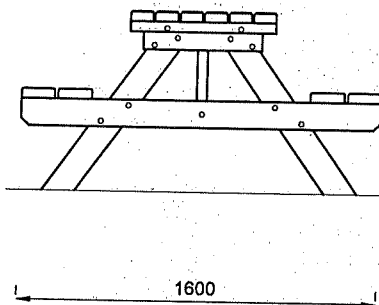

Widok z boku

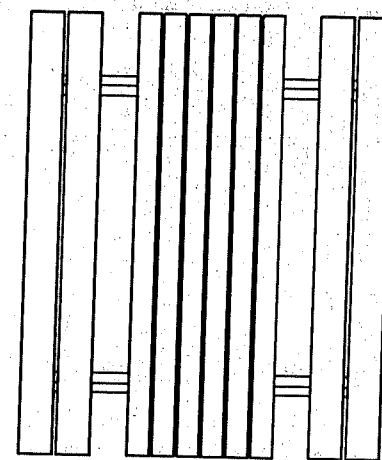

Widok z góry

MATERIAŁY:





- nogi: lite drewno dębowe impregnowane i 2x malowane lakierobejcą
- deski: jodła sezonowana impregnowana i 2x malowana lakierobejcą
- połączenia: śruby M8 i wkręty Ø5 ocynk
- opcja dodatkowa:
- drewno liściaste: olcha, dąb

MONTAŻ:


- przykręcenie do cokołów betonowych i wkopanie do gruntu,
- zabetonowanie na kotwach stalowych,
- przykręcenie do litego podłoża - kołki rozporowe,
- wolnostojący

KOLORYSTYKA PODSTAWOWA:


- deski: orzech, teak, mahoń, palisander, zieleni
- opcja dodatkowa
- inny kolor

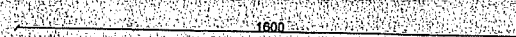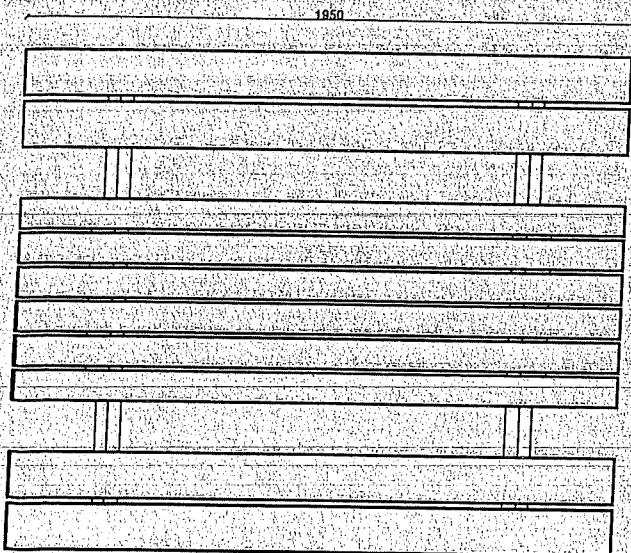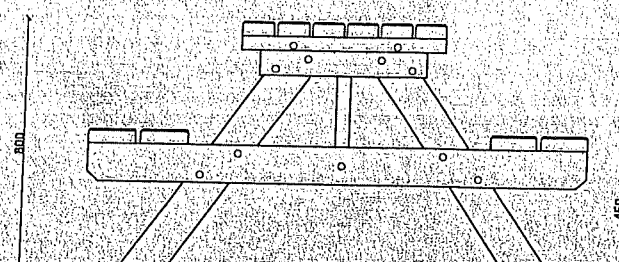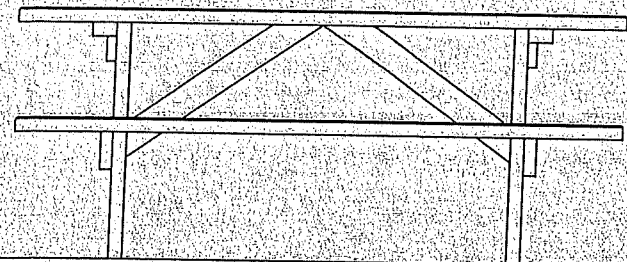


COKOŁY FUNDAMENTOWE POD ŁAWOSTÓŁ

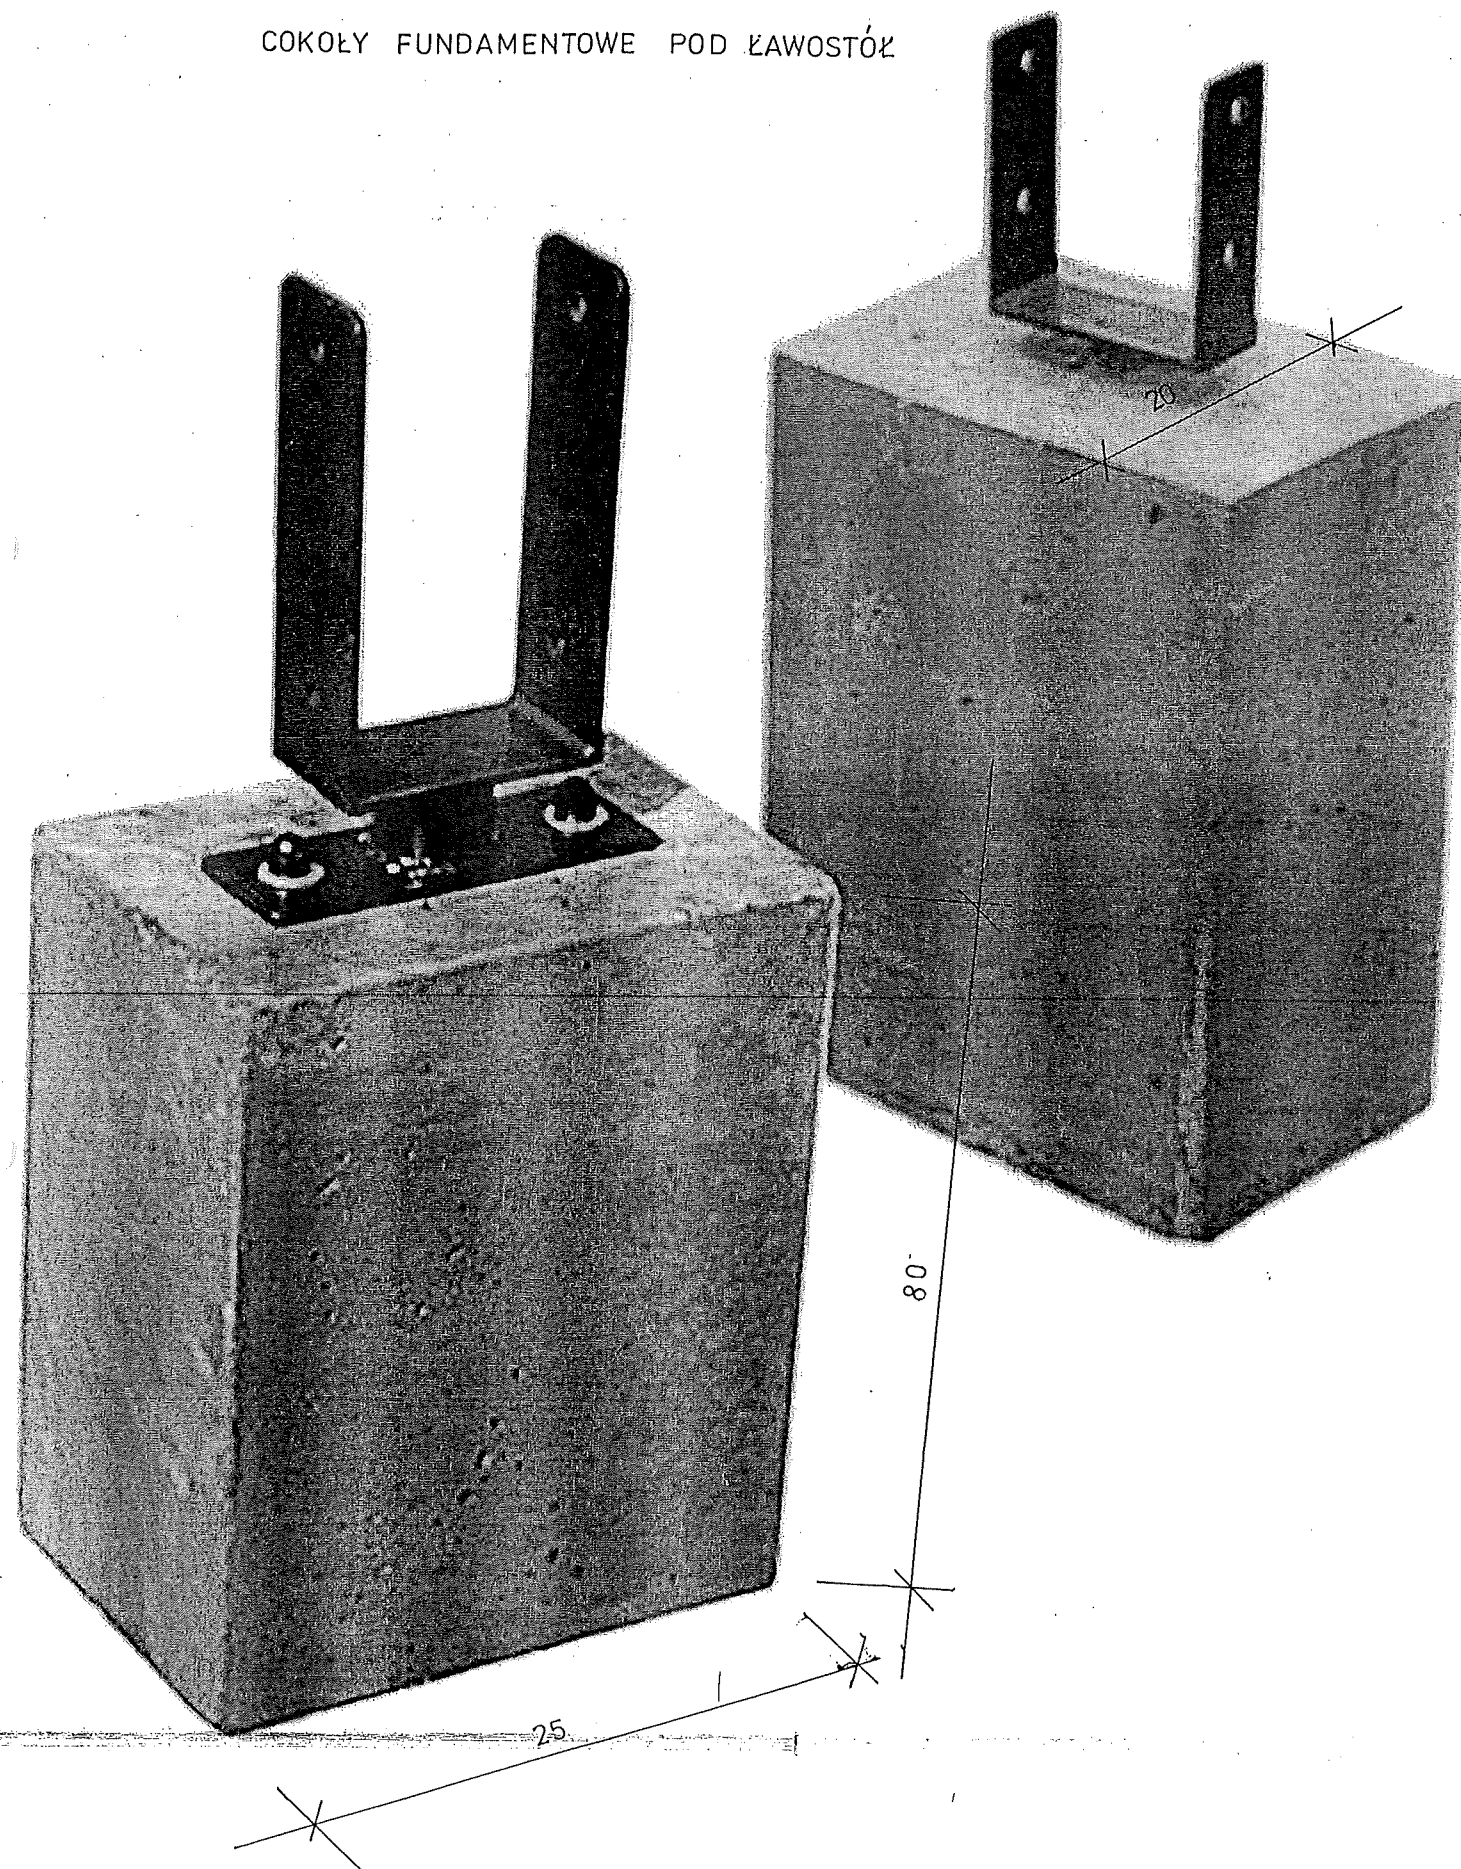


SŁUPEK DO CUMOWANIA KAJAKÓW

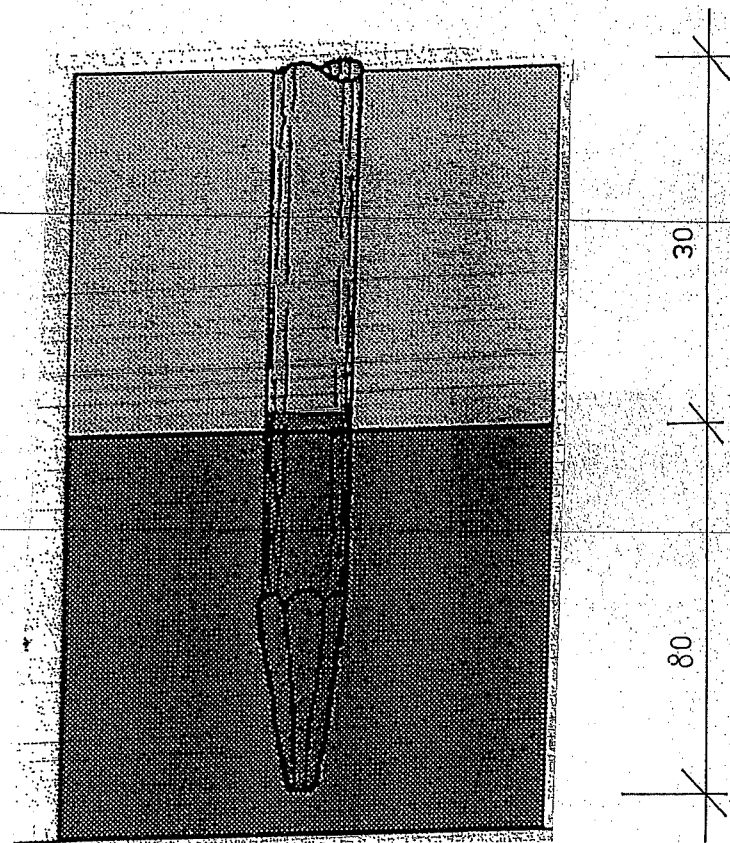

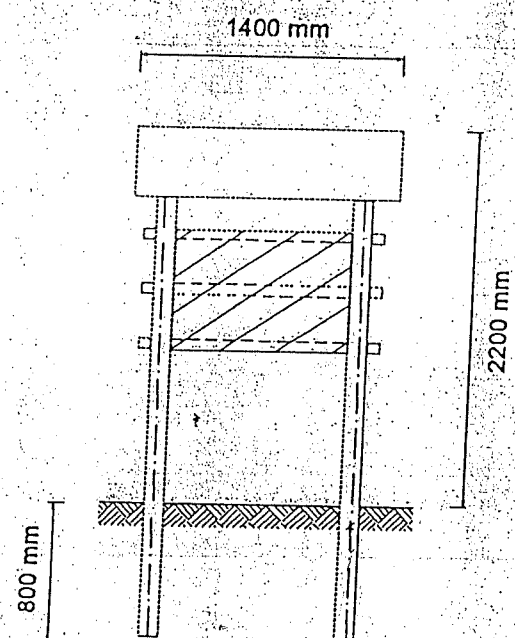


KARTA TECHNICZNA WYROBU: KOSZ KO-38 / lub równoważne /

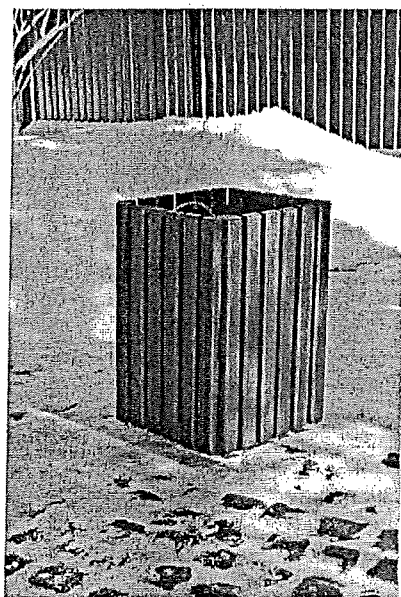

SKŁAD ZESTAWU:

- konstrukcja kosza - stal 1 szt.
- deski 25x45x550mm 24 szt.
- wkład stalowy 1 szt.
- zestaw śrub i wkrętów montażowych 1 komplet
- opcja dodatkowa:
- betonowy cokół montażowy 1 szt.
- kotwy lub kołki montażowe 4 szt.

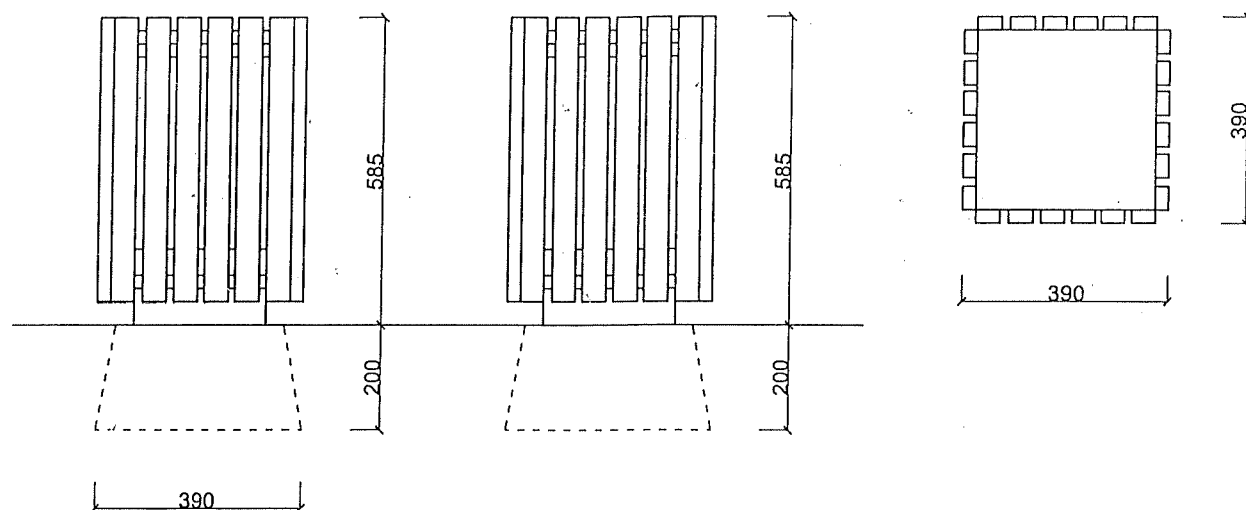

OPIS TECHNICZNY:

- wysokość 58,5 cm
- szerokość 39 cm
- waga 15 kg
- pojemność 40 l

MATERIAŁY:

- konstrukcja: stal malowana proszkowo
- wkład stalowy ocynkowany
- deski: jodła sezonowana, impregnowana i 2x malowana lakierobejcą
- połączenia: wkręty ocynk
- opcja dodatkowa:
- konstrukcja: stal ocynkowana i malowana proszkowo
- drewno liściaste: olcha, dąb, egzotyczne

DOSTAWA:


- wyrób kompletny
- opcja dodatkowa:
- dostawa z montażem

MONTAŻ:


- przykręcenie do cokołów betonowych i wkopanie do gruntu
- zabetonowanie na kotwach stalowych
- przykręcenie do litego podłoża- kołkami rozporowymi (wersja skrócona ze stopą stalową)

KOLORYSTYKA PODSTAWOWA:

- czarny, grafitowy
- opcja dodatkowa:
- inny kolor

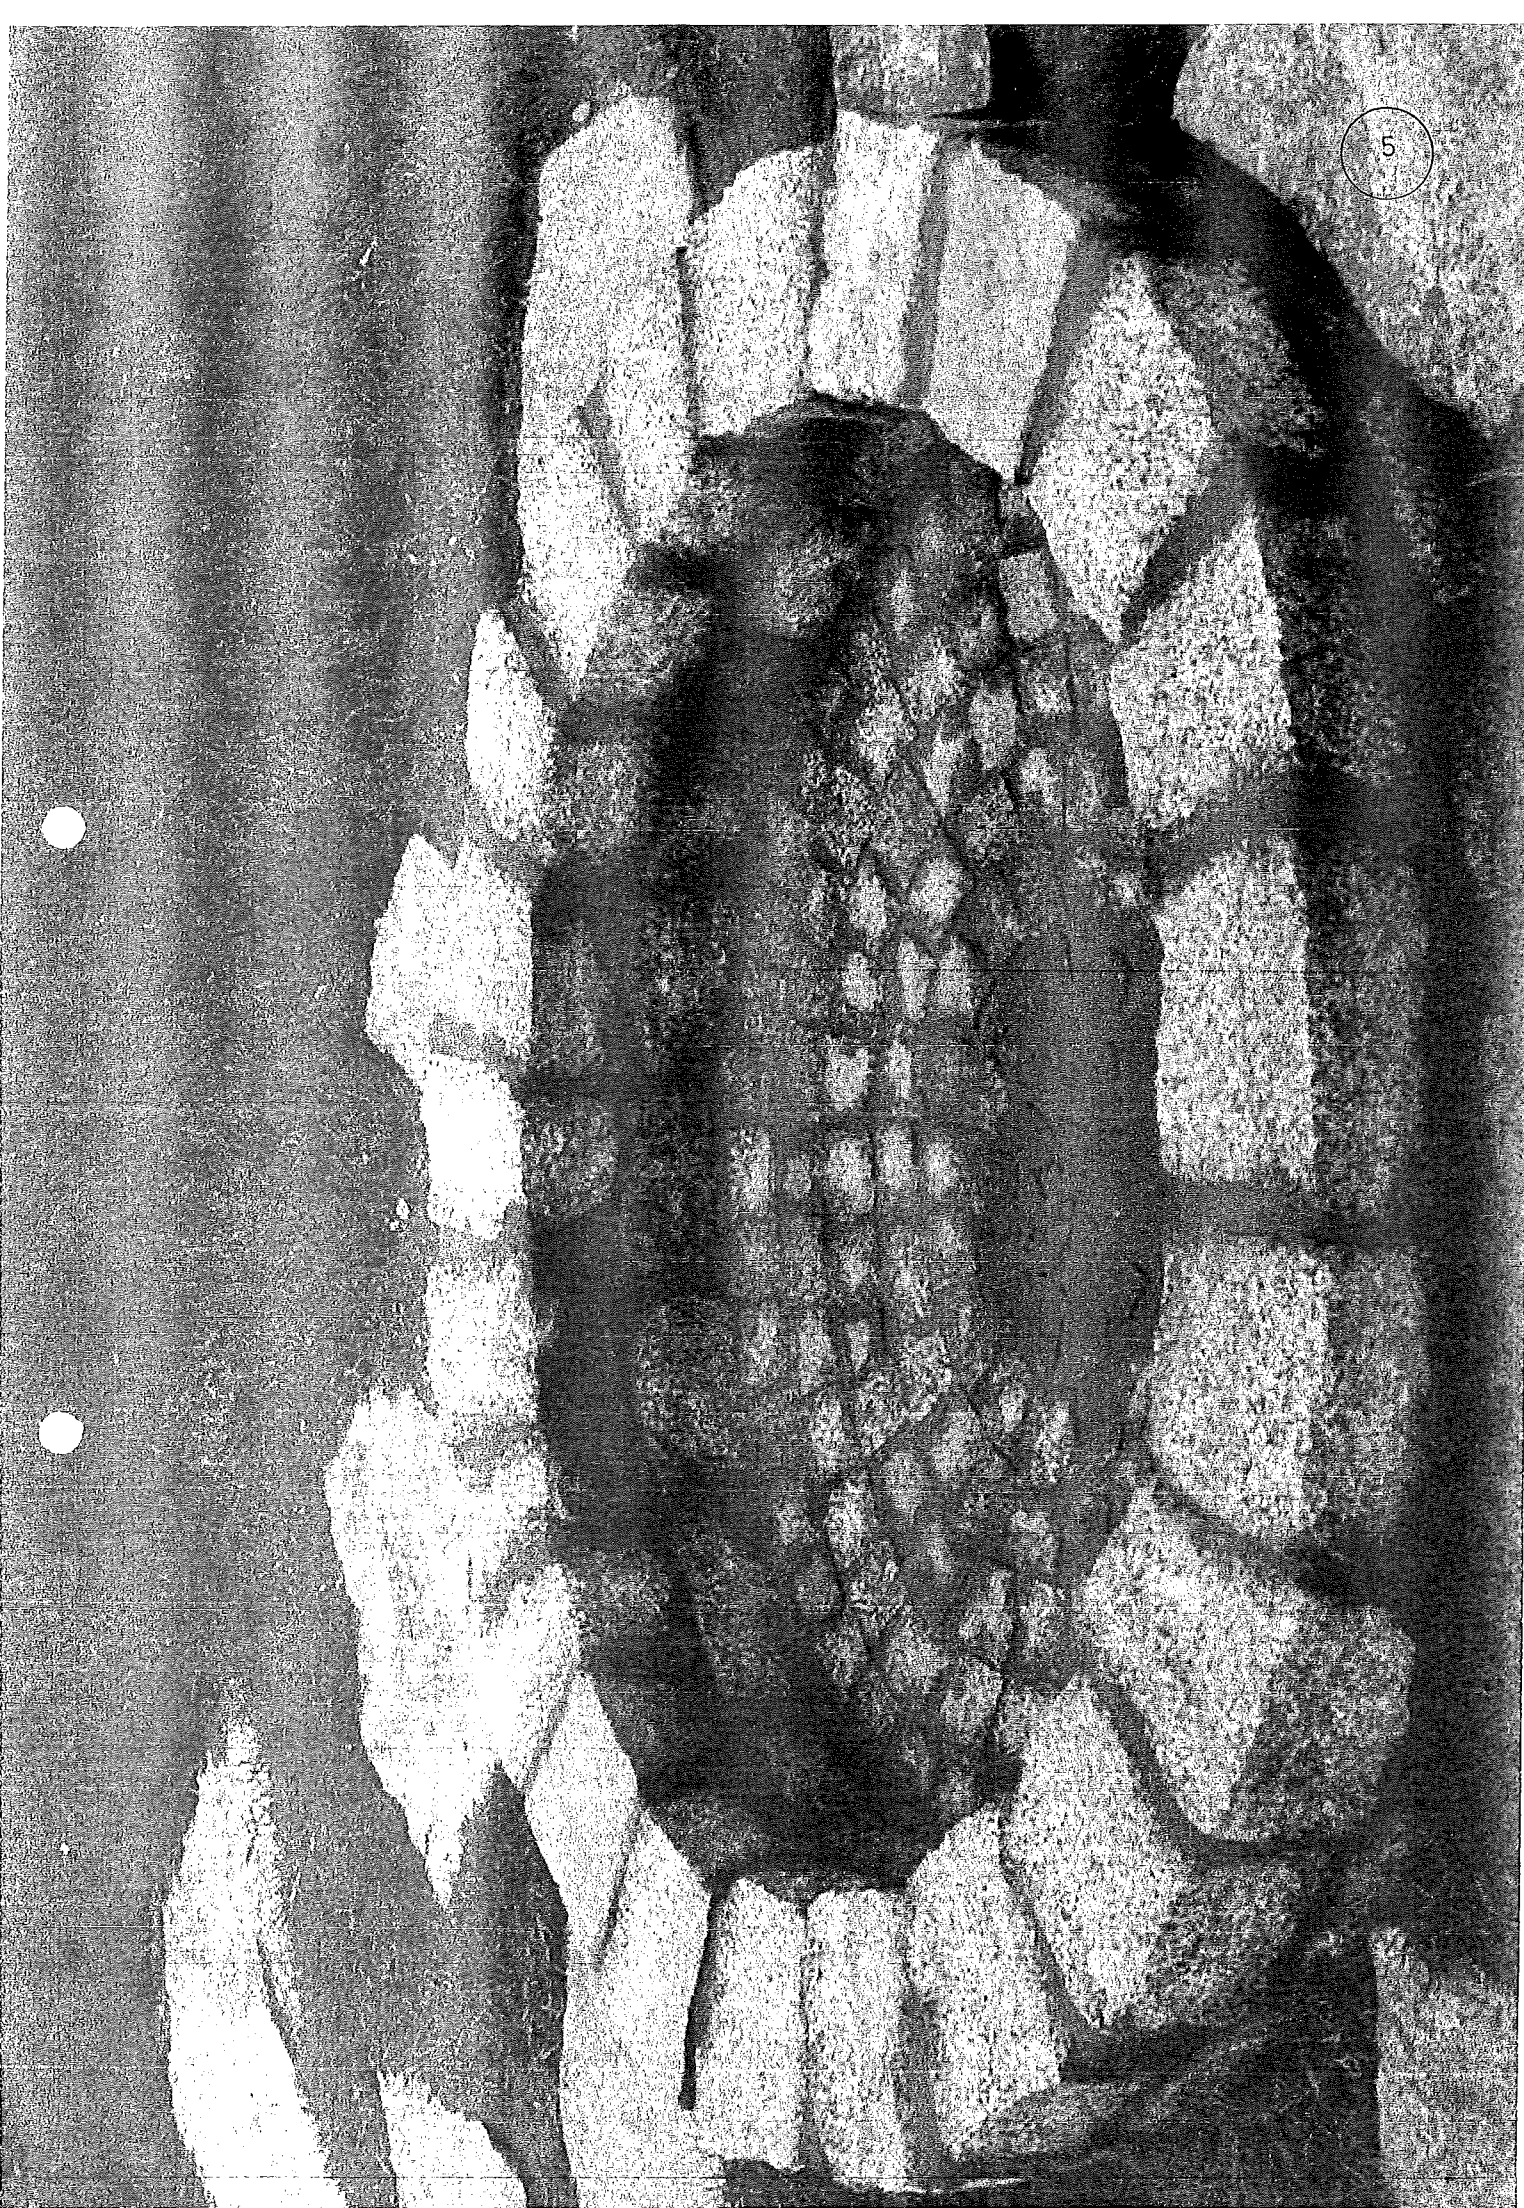

5

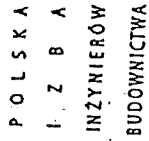

ZAP-2F7-SNQ-UQ7 *

Niniejsze zaświadczenie jest ważne od 2016-01-01 do 2016-12-31.

Zygmunt Meyer, Przewodniczący Rady Zachodniopomorskiej Okręgowej Izby Inżynierów Budownictwa.

elektronicznej opatrzone bezpiecznym podpisem elektronicznym weryfikowanym przy pomocy ważnego kwalifikowanego certyfikatu są równoważne pod względem skutków prawnych dokumentom opatrzonym podpisami własnoręcznymi.

Stronę Polskiej Izby Inżynierów Budownictwa www.pib.org.pl lub kontaktując się z biurem, właściwej Okręgowej Izby Inżynierów Budownictwa.

W 57c7c2c7S

Szczecin, dnia 1994. r.

NR cwid. : 249/SZ/94.

STAWIENIE PRZYGOTOWANIA ZAWODOWEGO

... do pełnienia samodzielnych funkcji technicznych w budownictwie

[illegible]

.....technik budowlany PAŃCZAK Witold

urodzony/a dnia grudnia 1951 r. w Kamieniu Pomorskim



„...niezależnie od wykonania samodzielnego funkcji

.....Pr. V. Jeyapalan

w specjalności architektonicznej

oraz jest upoważniony/a do:

innych budynków o kubaturze do 1000 m³ projektów w zakresie rozwiązań architektonicznych.

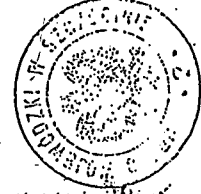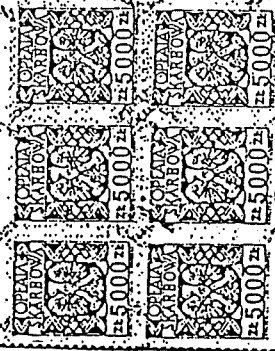


SECRET

Wydział Inżynierii Ciężkiej
Wydział Inżynierii Ciężkiej
Wydział Inżynierii Ciężkiej

(p1cczrē okrqr.ia)

Doc: P22-JR, Vol. 2 of 3, 082, 1165/91

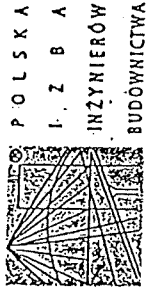

Zaświadczenie
o numerze weryfikacyjnym:
ZAP-2F7-SNQ-UQ7 *

Pan Witold PAŃCZAK o numerze ewidencyjnym ZAP/BO/0988/01
adres zamieszkania ul. Władysława 19, 72-400 KAMIEŃ POMORSKI
jest członkiem Zachodniopomorskiej Okręgowej Izby Inżynierów Budownictwa i posiada
wymagane ubezpieczenie od odpowiedzialności cywilnej.
Niniejsze zaświadczenie jest ważne od 2016-01-01 do 2016-12-31.

Zaświadczenie zostało wygenerowane elektronicznie i opatrzone bezpiecznym podpisem elektronicznym
weryfikowanym przy pomocy ważnego kwalifikowanego certyfikatu w dniu 2015-11-30 roku przez:

Zygmunt Meyer, Przewodniczący Rady Zachodniopomorskiej Okręgowej Izby Inżynierów Budownictwa.

[Zgodnie art. 5 ust. 2 ustawy z dnia 18 września 2001 r. o podpisie elektronicznym (Dz. U. 2001 Nr 130 poz. 1450) dane w postaci
elektronicznej opatrzone bezpiecznym podpisem elektronicznym weryfikowanym przy pomocy ważnego kwalifikowanego certyfikatu są
równoważne pod względem skutków prawnych dokumentom opatrzonym podpisami własnoręcznymi.]

ZA ZDOLNOŚĆ
Z ORYGINAŁEM
MOPHS.C. ZUB.11.
Witold Pańczak

* Weryfikację poprawności danych w niniejszym zaświadczeniu można sprawdzić za pomocą numeru weryfikacyjnego zaświadczenia na
stronie Państwowej Izby Inżynierów Budownictwa www.pibb.org.pl lub kontaktując się z biurem właściwej Okręgowej Izby Inżynierów
Budownictwa.

Urząd Wojewódzki
w Szczecinie

Szczecin, dnia 6.12. 1994. r.

Nr ewid. 249/Sz/94

STWIERDZENIE PRZYGOTOWANIA ZAWODOWEGO

do pełnienia samodzielnych funkcji technicznych w budownictwie

Na podstawie § 2 ust. 2 pkt. 1 lit. a rozporządzenia Ministra Gospodarki Tereno-
wej i Ochrony Środowiska z dnia 20 lutego 1975 r. w sprawie samodzielnych
funkcji technicznych w budownictwie (Dz.U. Nr 8, poz. 46) oraz rozporządze-
nia Ministra Gospodarki Przestrzennej i Budownictwa z dnia 10 lipca 1991 r.
(Dz.U. Nr 69 poz. 299) - stwierdza się, że

Pan/Pani technik budowlany PAŃCZAK Witold
urodzony/a dnia 7. grudnia 1951 r. w Kamieniu Pomorskim
posiada przygotowanie zawodowe do wykonywania samodzielnych funkcji
..... projektanta
w specjalności architektonicznej
oraz jest upoważniony/a do:

sporządzania w budownictwie jednorodzinnym, zagrodowym oraz
innych budynków o kubaturze do 1000 m³ projektów w zakresie
rozwiązań architektonicznych.



(pieczęć okrągła)


ZAGOSPODAROWANIE CZĘŚCI DZIAŁKI NR 383/1 POD MIEJSCE REKREACYJNO - WYPOCZYNKOWE NAD JEZIOREM SZCZUCZYM W GOLCZEWIE.

STANOWISKO NR 2

INWESTOR :
GMINA GOLCZEWO
UL. ZWYCIĘSTWA 23

LEGENDA:

1. ŁAWKO STÓŁ TYPU BOSMAN Z DREWNA DĘBOWEGO – 3 szt.
 2. SŁUPEK DO CUMOWANIA KAJAKÓW - 2 szt.
 3. TABLICA INFORMACYJNA - 1 szt.
 4. KOSZ NA ŚMIECIE – 4 szt.
 5. KAMIENNE GNIAZDO OGNISKA o 200 CM – 1 szt.
- ABCD – TEREN PRZEZNACZONY DO NIWELACJI ORAZ
WYRÓWNIANIEM ZIEMIĄ CZARNĄ OGRODOWĄ WRAZ Z
POSIANIEM TRAWY O POW. OKOŁO 600 M²

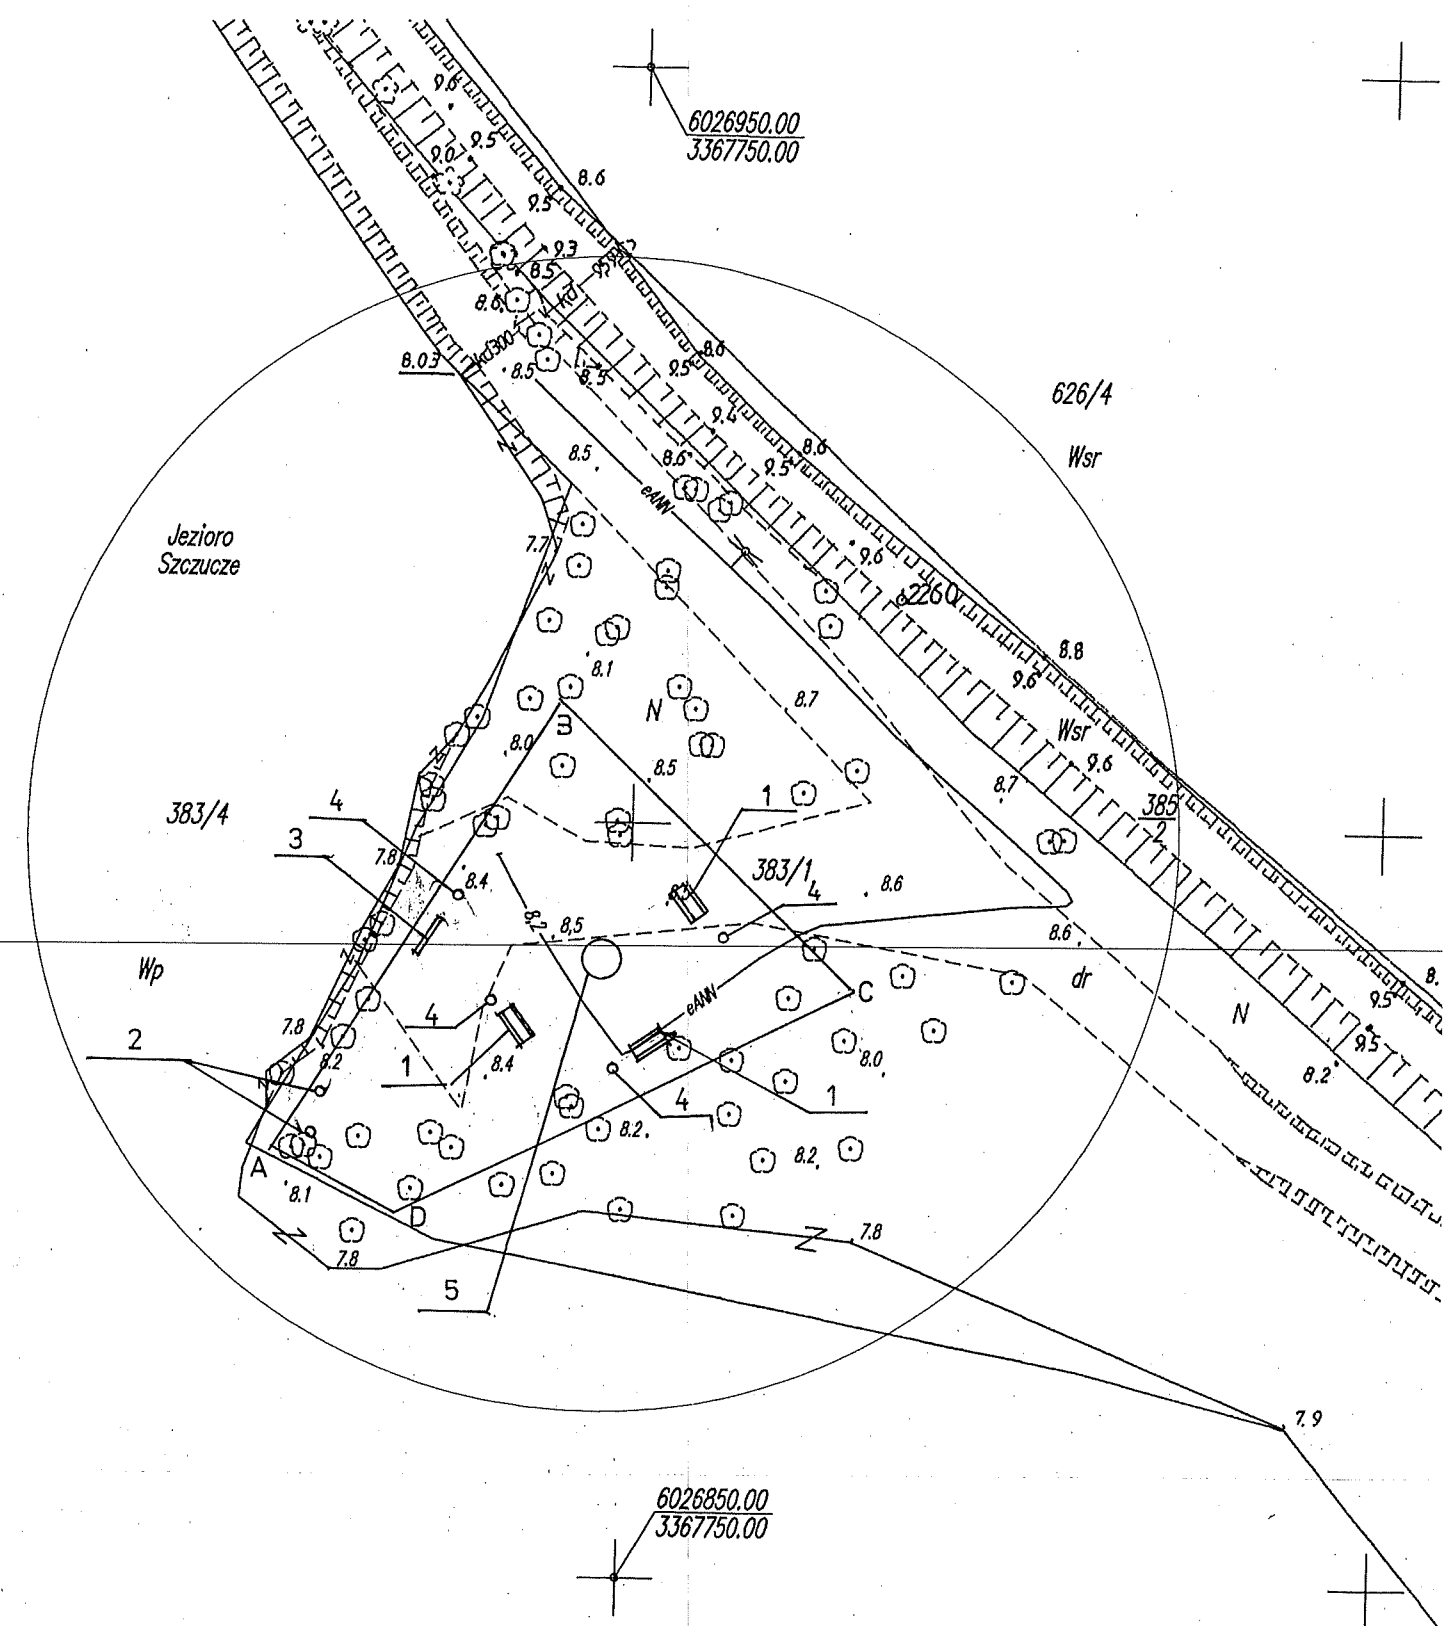

MOTIW s.c. ZESPÓŁ USŁUG PROJEKTOWYCH I INWESTYCYJNYCH

ul. Wysockiego 12e/2
72-400 Kamień Pomorski

www.motiw.pl
motiw@interia.pl

NIP 861-00-04-673
tel./fax. +48 91 3823198

OBIEKT:	Miejsce rekreacyjno-wypoczynkowe stanowisko nr2		
ADRES BUDOWY	Jezioro Szczucze Golczewo część dz. nr 383/1	NR UPR.	PODPIS
PROJEKTOWAŁ	Witold Pańczak	249/Sz/94	
BRANZA	Budowlana	Data:	Rys.nr
Treść rysunku:	Zagospodarowanie części działki 383/1	16.09.2016	1