PRZEKRÓJ NORMALNY A-A

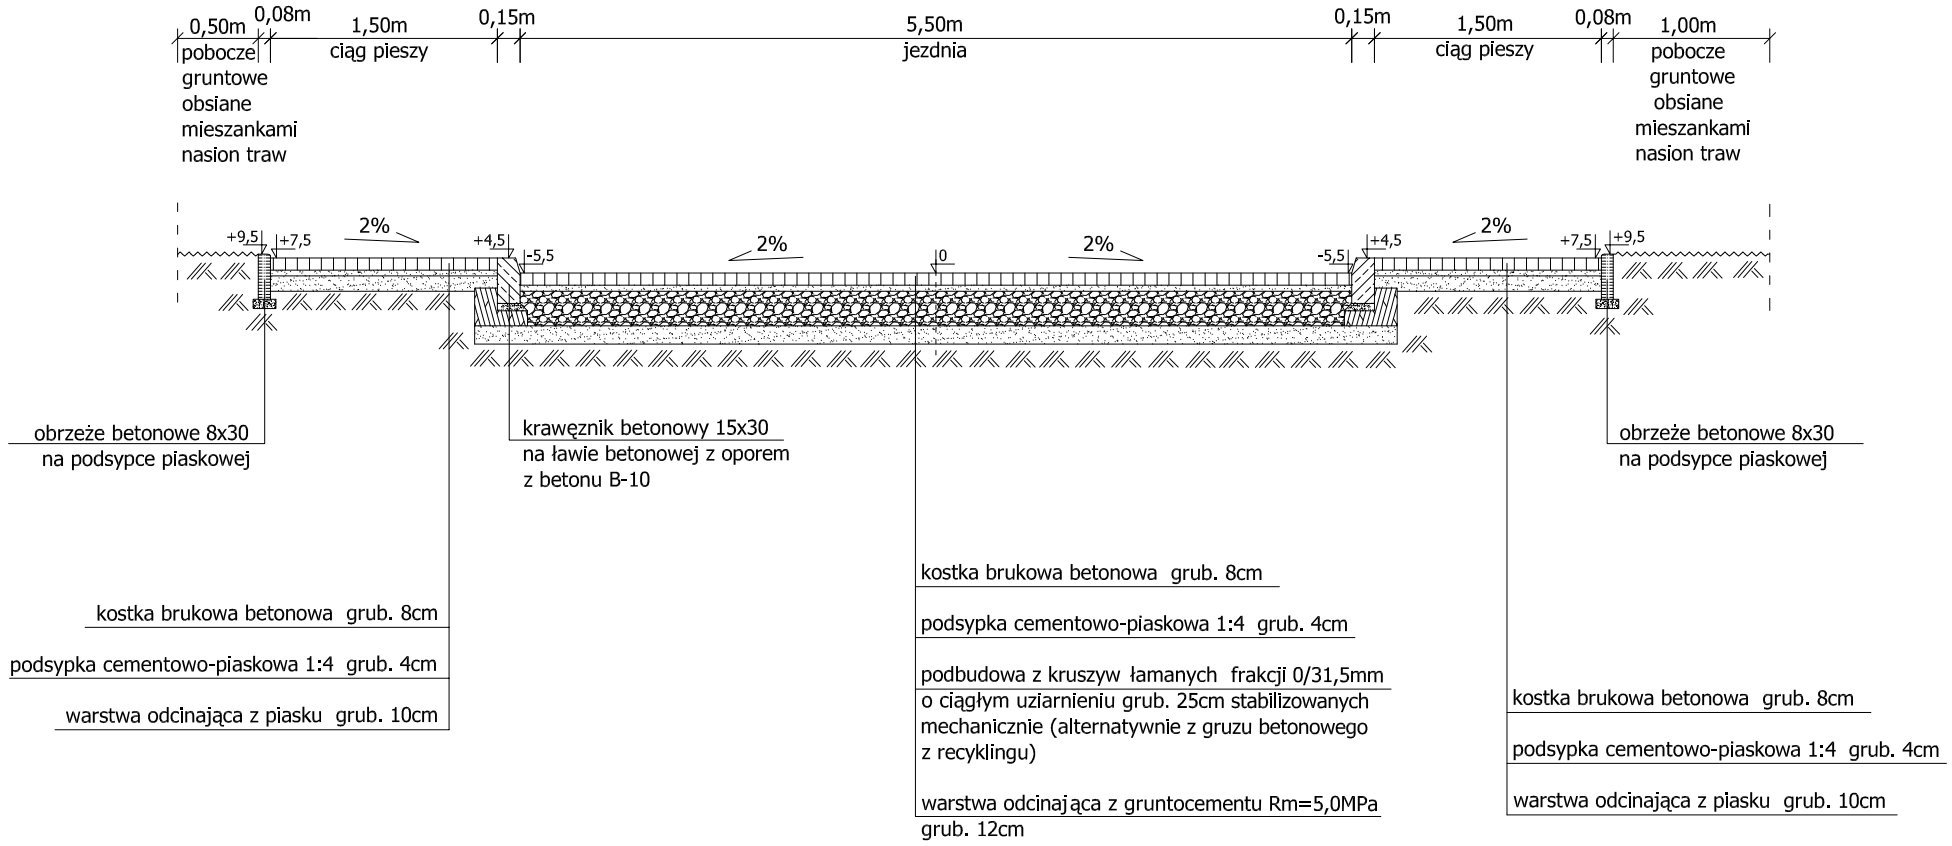

skala 1 : 50

Rys. nr 3