


PRZEKRÓJ NORMALNY B-B

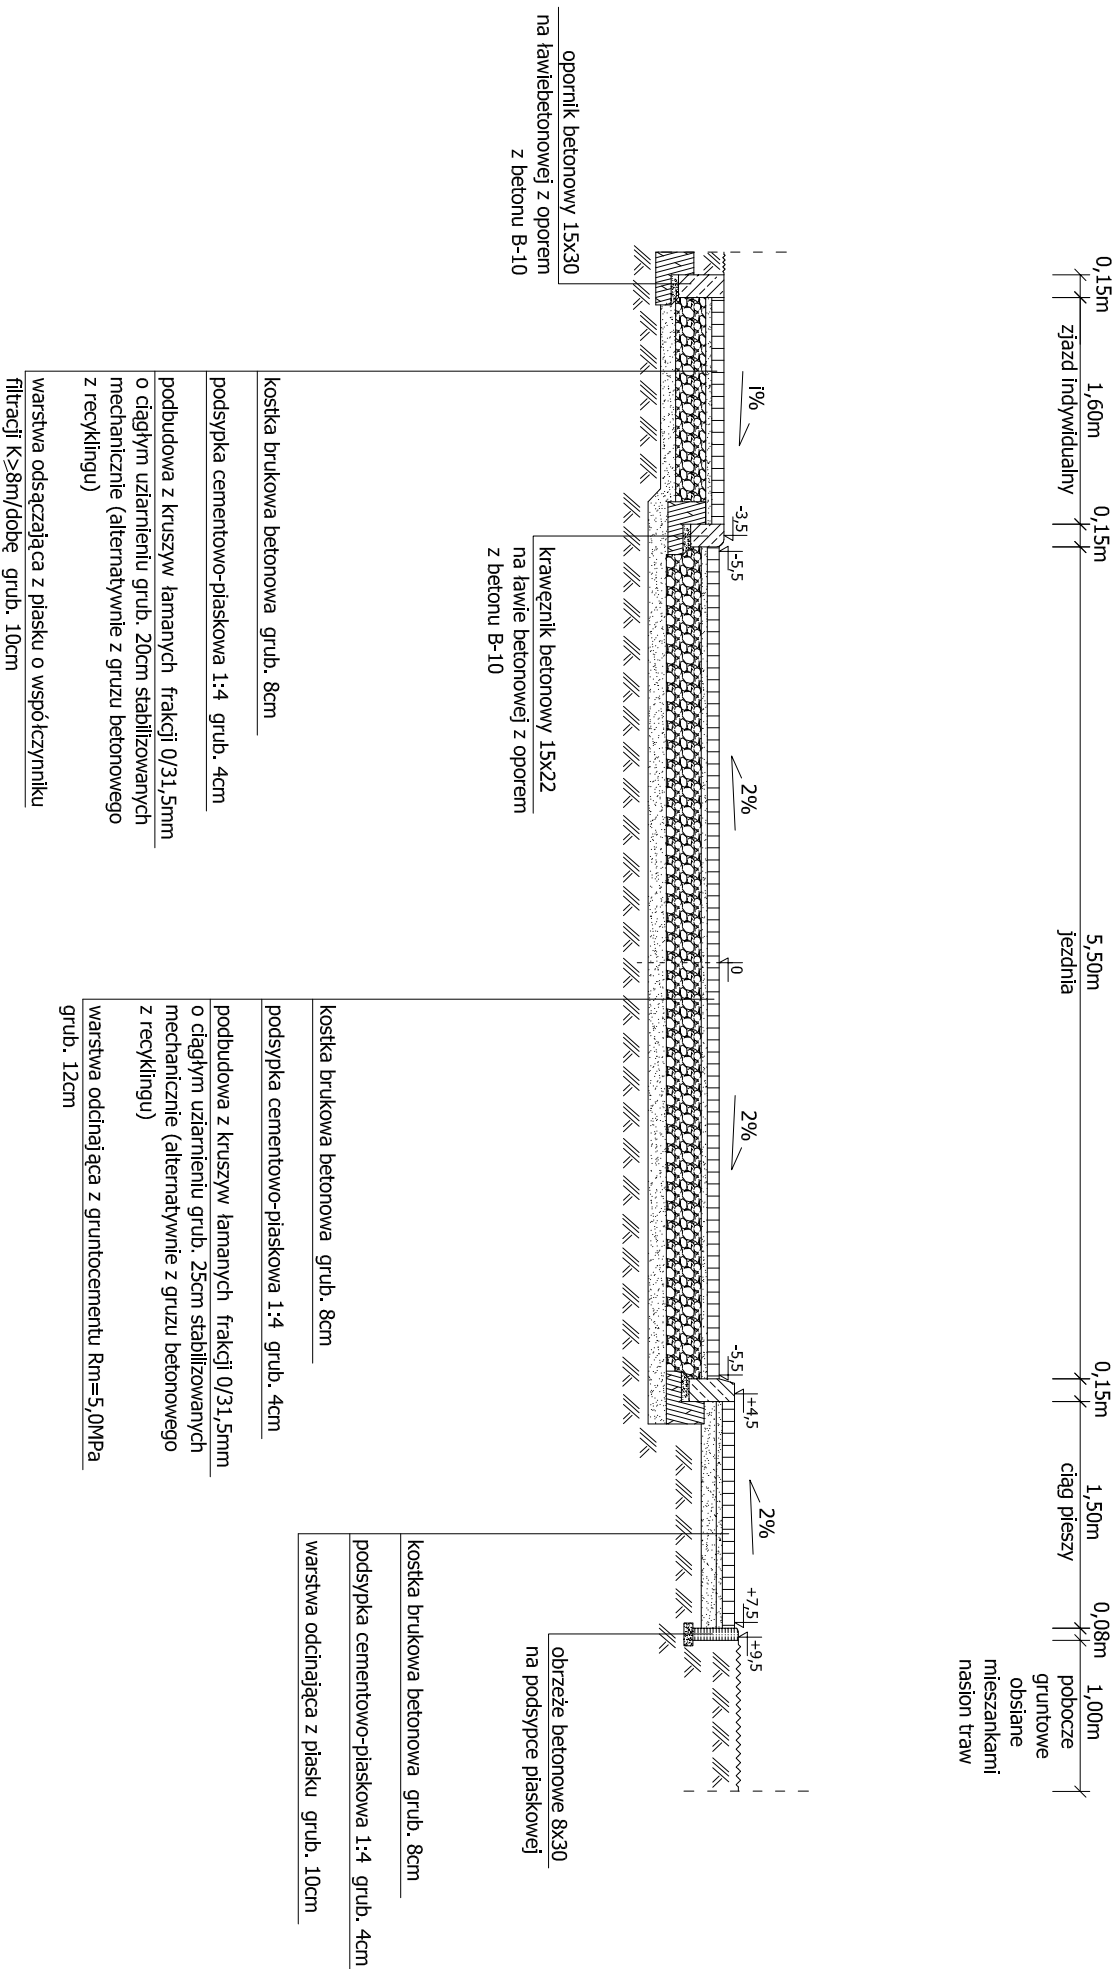

skala 1 : 50

Rys. nr 4