
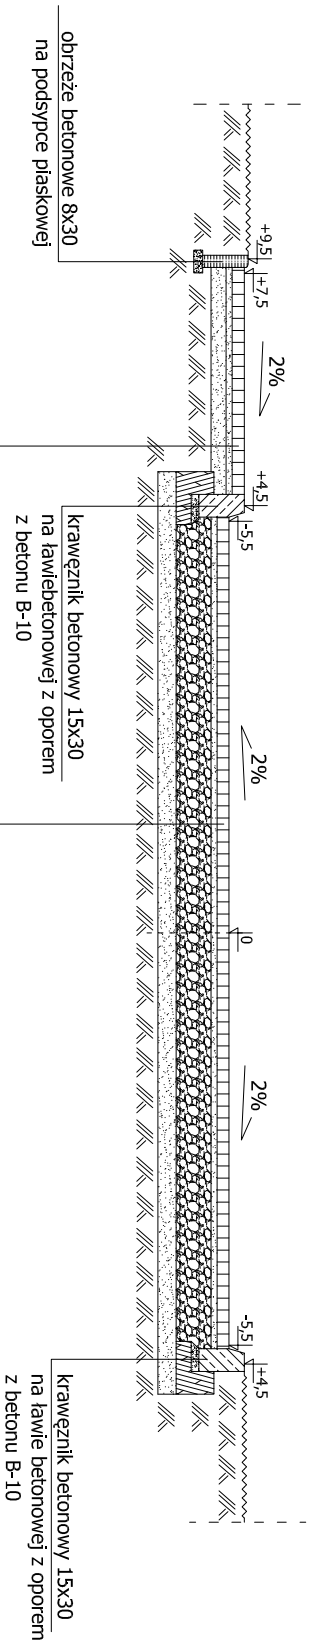


PRZEKRÓJ NORMALNY C-C

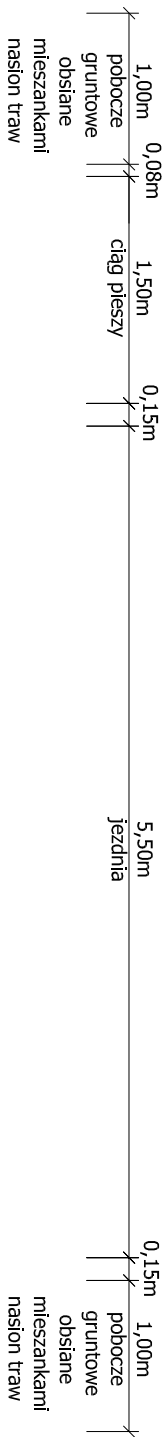

kostka brukowa betonowa grub. 8cm

podszypka cementowo-piaskowa 1:4 grub. 4cm

warstwa oddcinająca z piasku grub. 10cm

kostka brukowa betonowa grub. 8cm

podszypka cementowo-piaskowa 1:4 grub. 4cm

podbudowa z kruszyw łamanych frakcji 0/31,5mm o ciągłym uziarnieniu grub. 25cm stabilizowanych mechanicznie (alternatywnie z gruzu betonowego z recyklingu)

warstwa oddcinająca z gruntocementu $R_m=5,0MPa$ grub. 12cm