


PRZEKRÓJ NORMALNY D-D

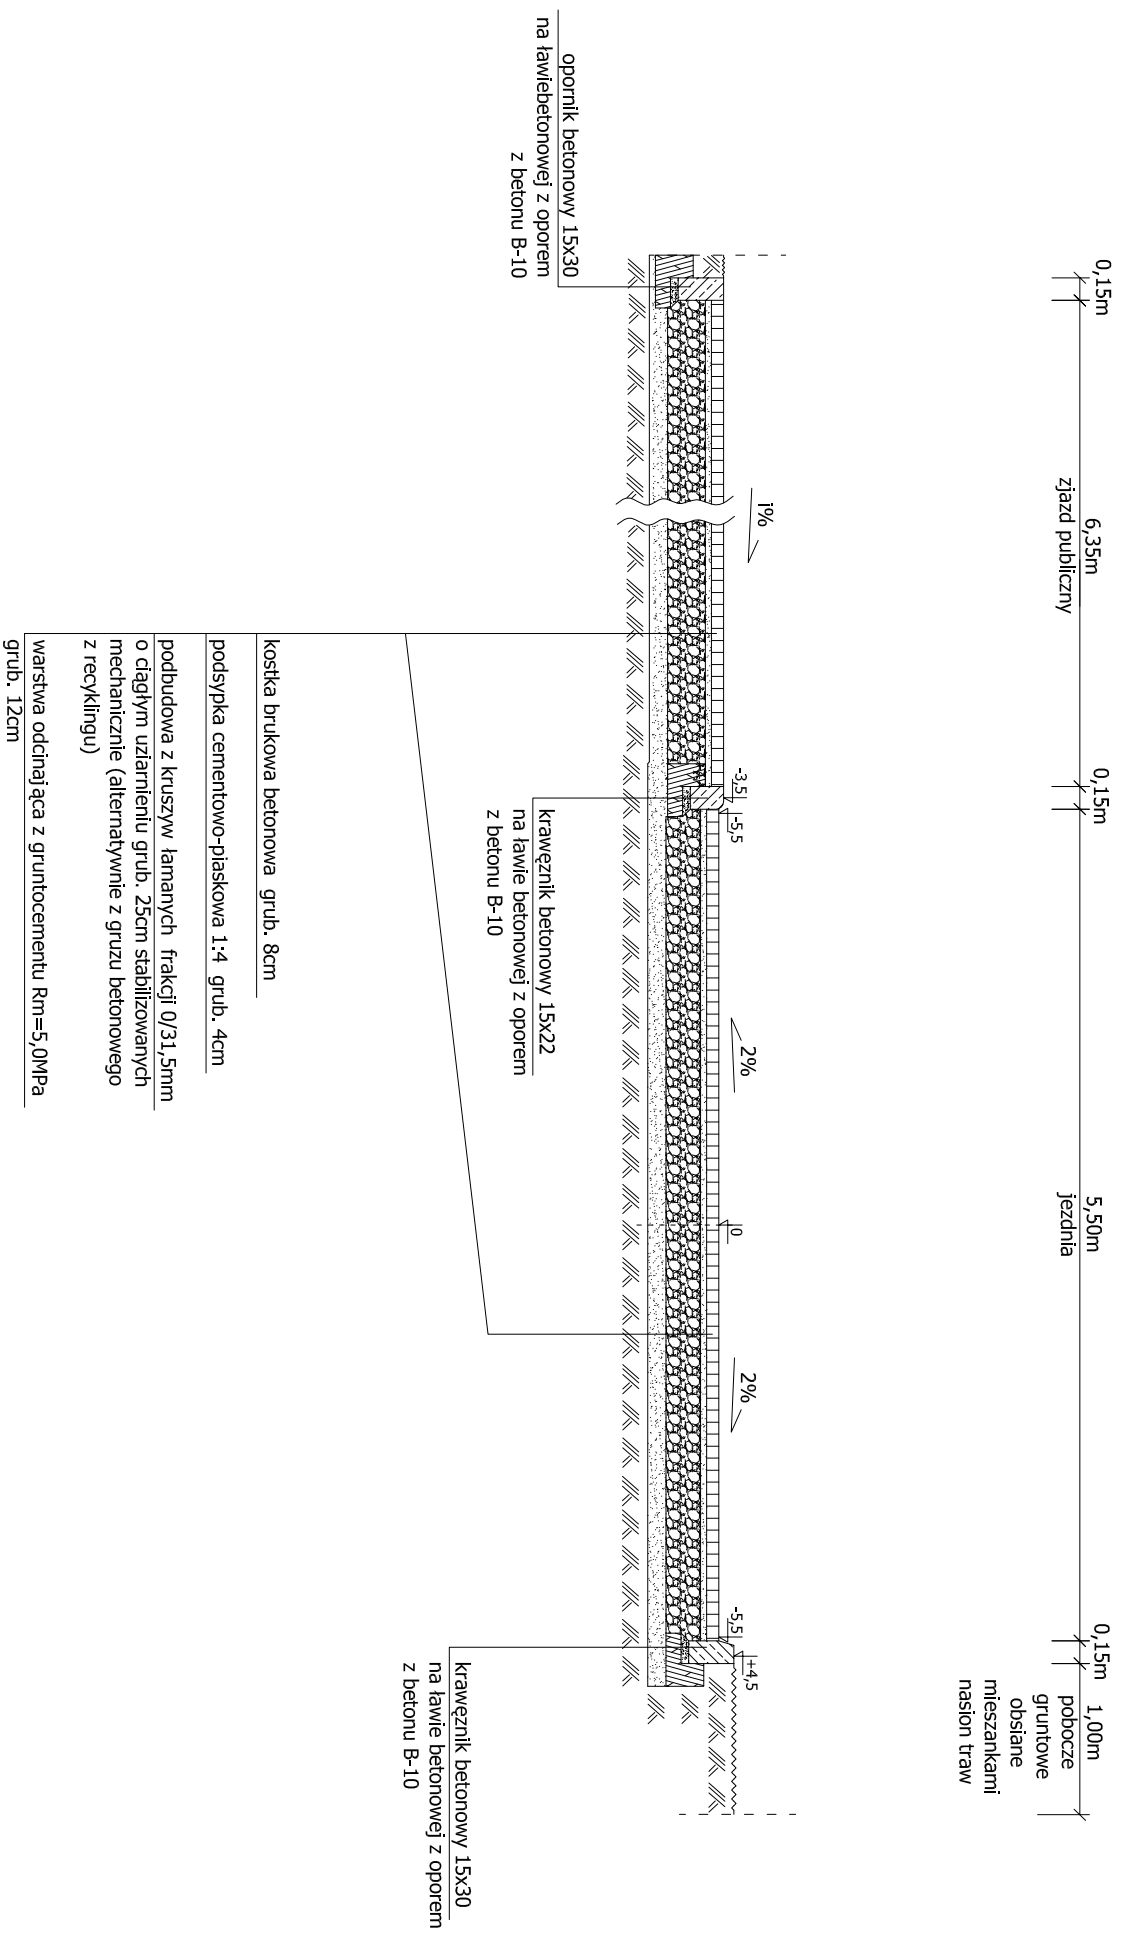

skala 1 : 50

Rys. nr 6