


# PRZEKRÓJ NORMALNY E-E

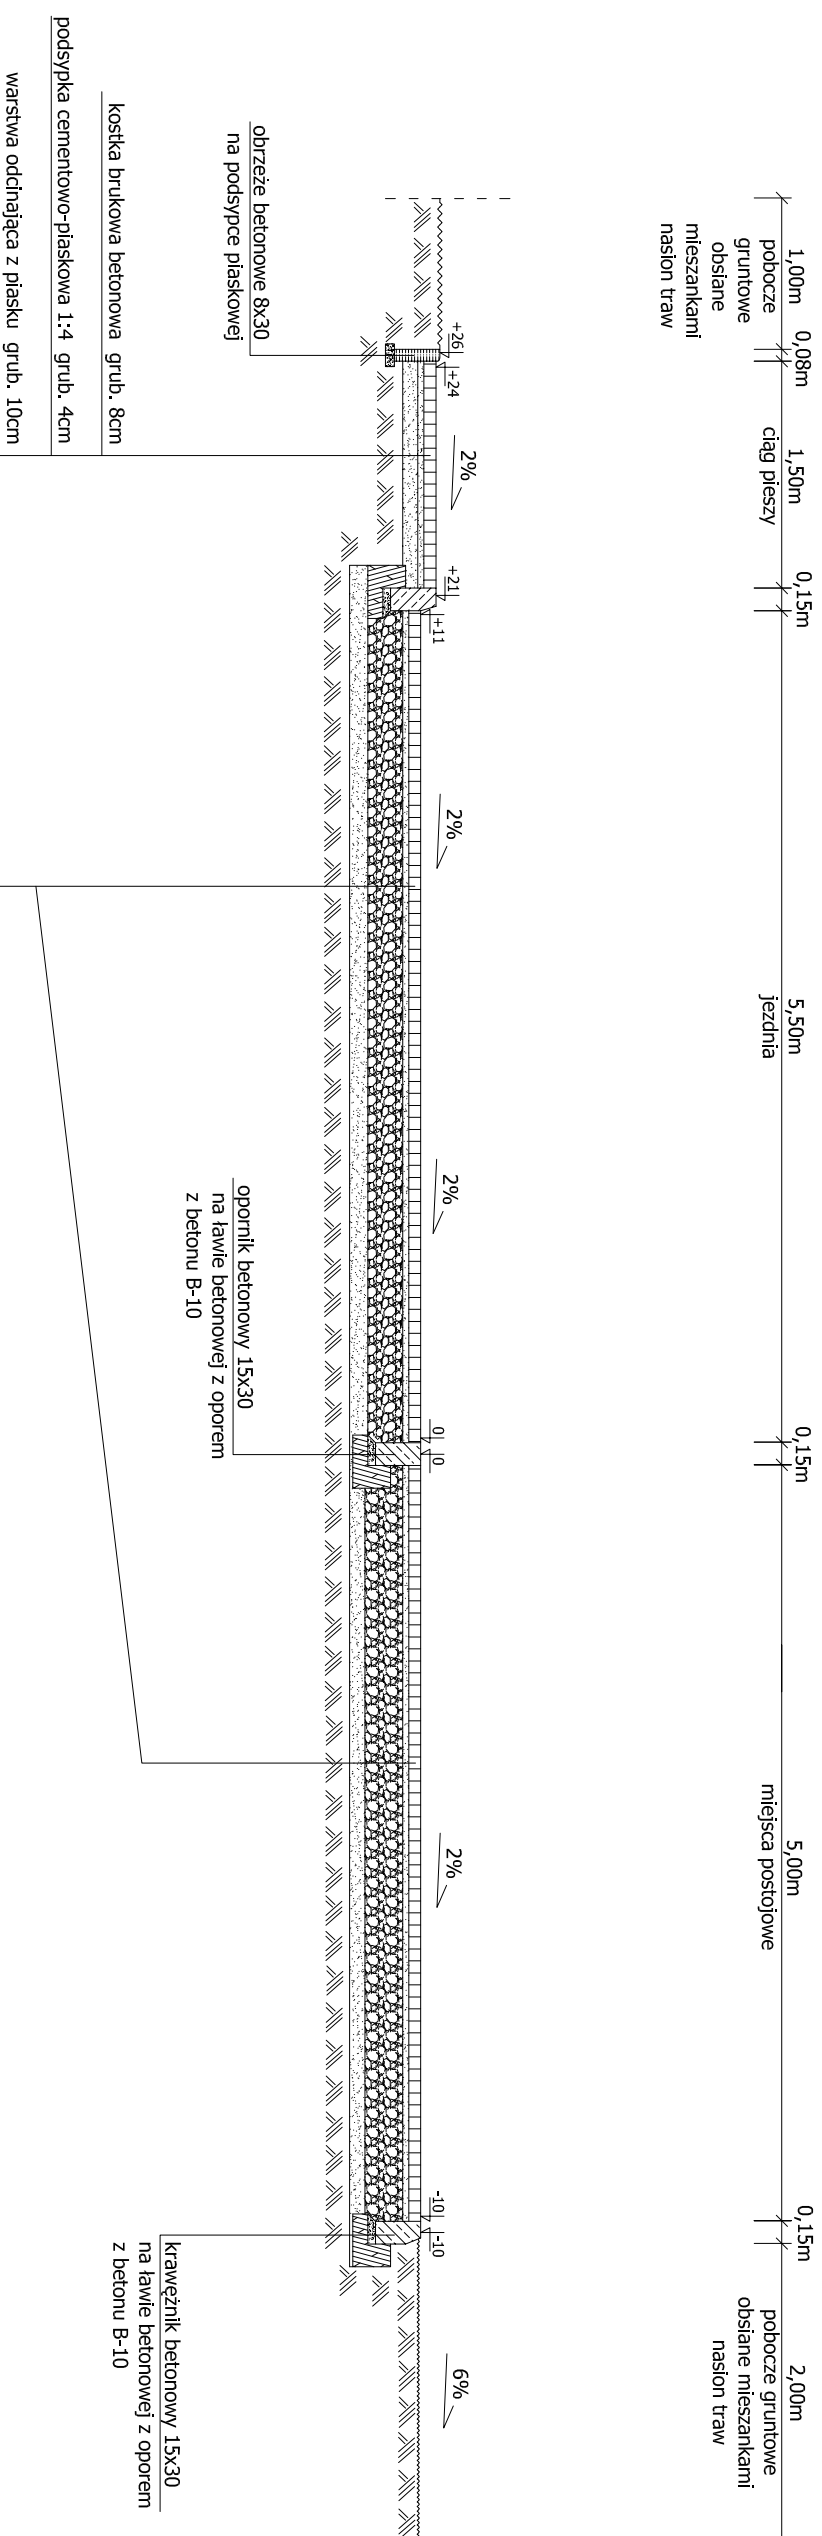

skala 1 : 50

Rys. nr 7