



UWAGA:

RZĘDNE WYSOKOŚCIOWE DOSTOSOWAĆ
DO ISTNIEJĄCEGO SĄSIADUJĄCEGO
BOISKA WIELOFUNKCYJNEGO

1.7	SZTUCZNA TRAWA WG OPISU
4	MIAŁ KAMIENNY 0±4mm
5	KRUSZYWO ŁAMANE 0÷31.5mm
10	KRUSZYWO ŁAMANE 31.5÷63mm
50	PIASEK 0÷2mm, $I_s > = 0.96$
0.4	GEOWŁOKNINA
	GRUNT RODZIMY

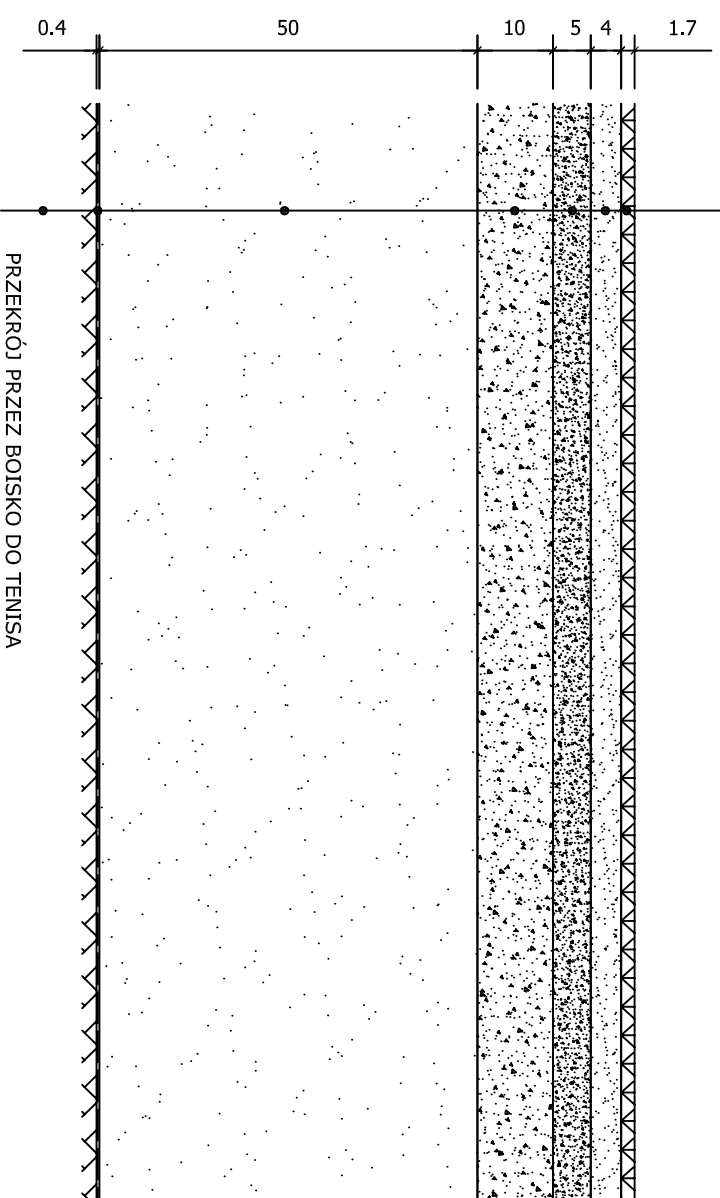

6cm	KOSTKA BRUKOWA
5cm	PODSYPKA CEMENTOWO-PIASKOWA
15cm	KRUSZYWO MINERALNE
	GRUNT RODZIMY

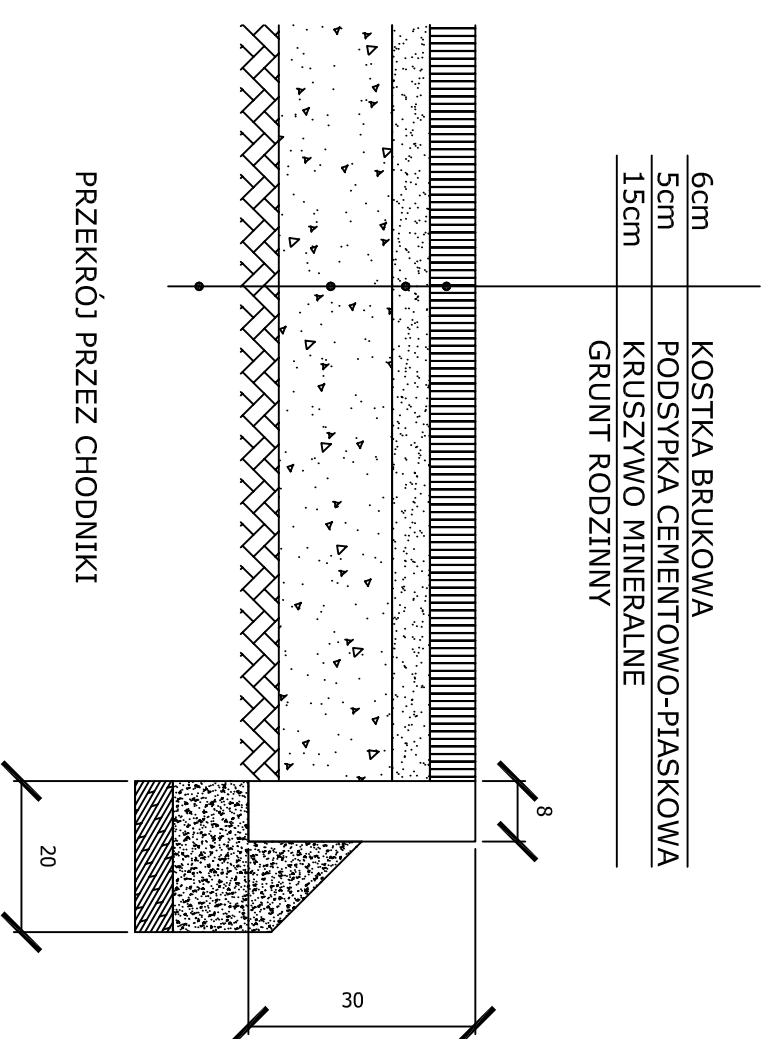

R/S Pracownia Architektoniczna – Budowlana Piotr Rynkiewicz 72-100 Goleniów ul. Jana Matejki 20 A/1	Data: 04-2009	Nr rys. 3
---	------------------	---------------------

Nazwa projektu:
BUDOWA KORTU TENISOWEGO ZE SZTUCZNA TRAWĄ

Adres: 72-410 Golczewo
Dz. Nr 631/1 obręb Golczewo

Investor: Gmina Golczewo
72-410 Golczewo, ul. Zwycięstwa 23

Branża: budowlana

Projektował: mgr inż. Piotr Rynkiewicz
upr. UAN/U/7342/68/91

Sprawdził:

Tytuł rysunku:
PRZEKROJE KONSTRUKCYJNE

Skala:
1:10

Podpis: