UWAGI:
1. RAMA FURTKI Z PROFILI STALOWYCH 50x50x3mm
2. ZABEZPIECZENIE ELEMENTÓW STALOWYCH:
- 2x FARBA ANTYKOROZYJNA
- 2x FARBA CHLOROWOKAUCZUKOWA W KOLORZE ZIELONYM
3. WYMIARY SPRAWDZIĆ NA BUDOWIE
4. SŁUPY OD GÓRY ZAŚLEPIĆ

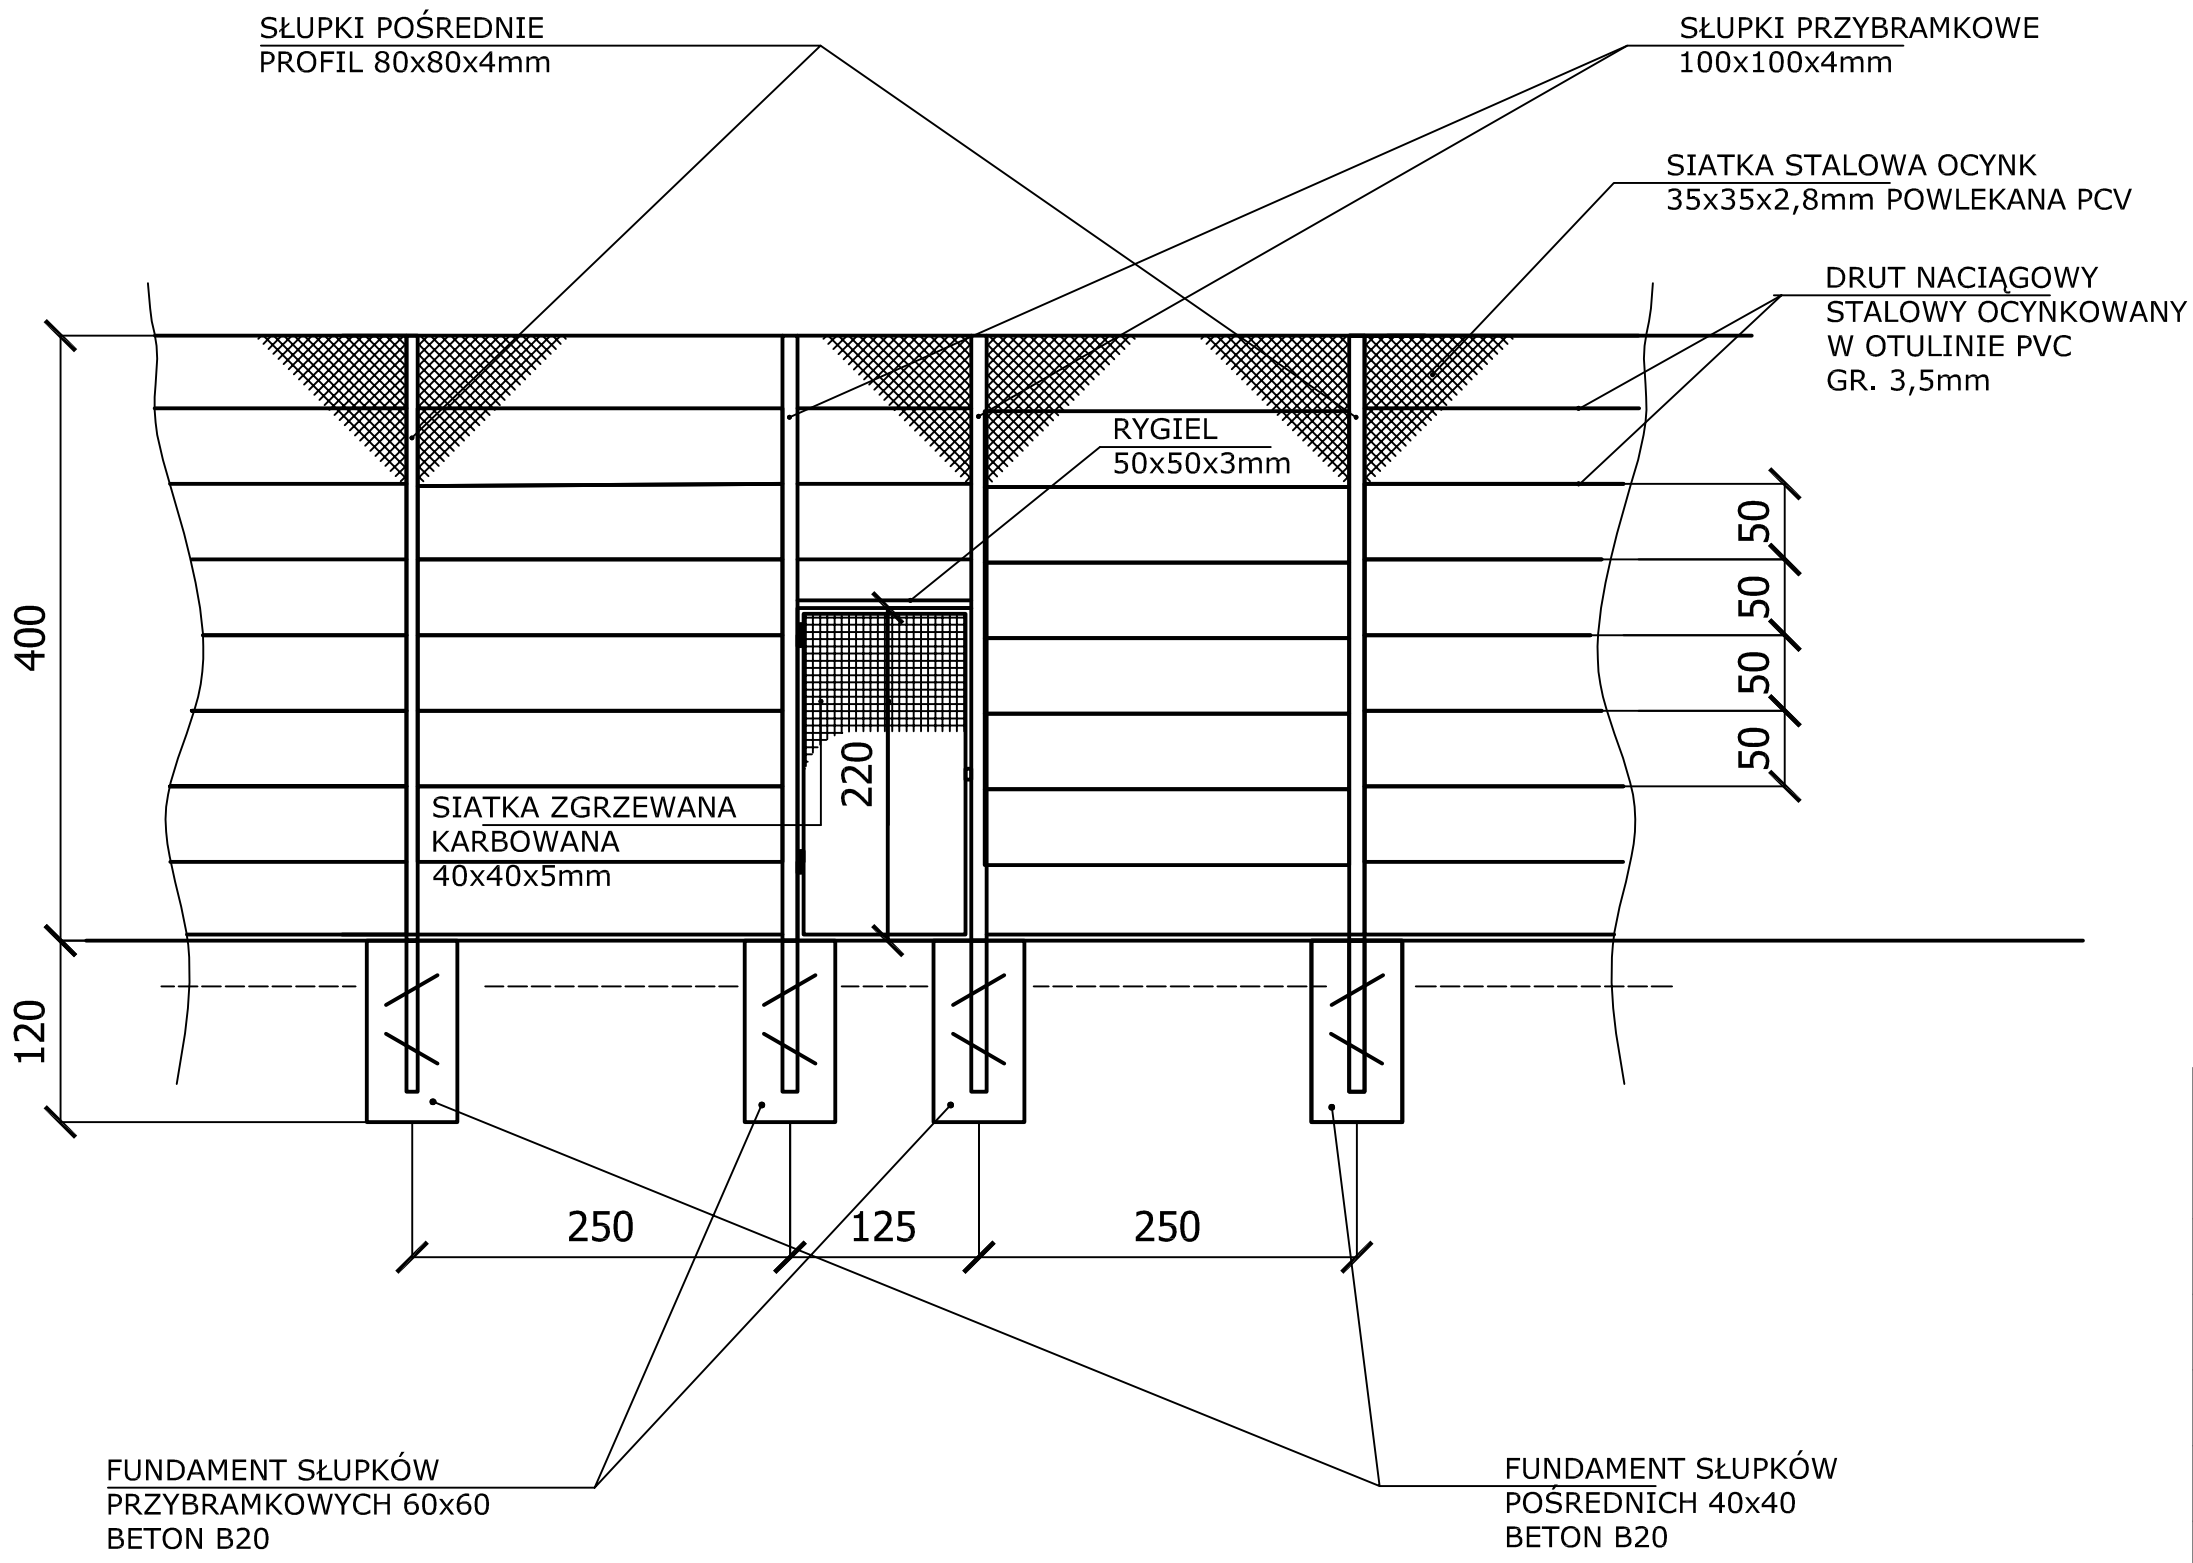

R/S Pracownia Architektoniczno – Budowlana Piotr Rynkiewicz 72-100 Goleniów ul. Jana Matejki 20 A/1	Data: 04-2009	Nr rys. **4**
Nazwa projektu: **BUDOWA KORTU TENISOWEGO ZE SZTUCZNĄ TRAWĄ**		
Adres: 72-410 Golczewo Dz. Nr 631/1 obręb Golczewo		Skala: **1:50**
Inwestor: Gmina Golczewo 72-410 Golczewo, ul. Zwycięstwa 23		
Branża: budowlana		Podpis:
Projektował: mgr inż. Piotr Rynkiewicz upr. UAN/U/7342/68/91		
Sprawdził:		
Tytuł rysunku: **OGRODZENIE Z FURTKĄ**		